

Lageplan Straßenbeleuchtung: Am Langenbruchbach


- | | |
|--|---|
| <ul style="list-style-type: none"> 0000-000 ● vorhandene Straßenlaterne - - - vorhandenes Erdkabel mit Muffe (evtl. in Schutzrohr) - · - · - vorhandene Steuerleitung (evtl. in Schutzrohr) vorhandenes Kabelschutzrohr (belegt) | <ul style="list-style-type: none"> ⊗ geplante Straßenlaterne - - - geplantes Erdkabel in Kabelschutzrohr - · - · - geplante Steuerleitung in Kabelschutzrohr vorhandenes Kabelschutzrohr, leer |
|--|---|



STADT MEERBUSCH

Straßen und Kanäle

Maßstab 1:500	06.01.2021	Blatt: 1
Bearbeitet: Fachbereichsleiter:	Friedhelm Rippers Daniel Hartenstein	

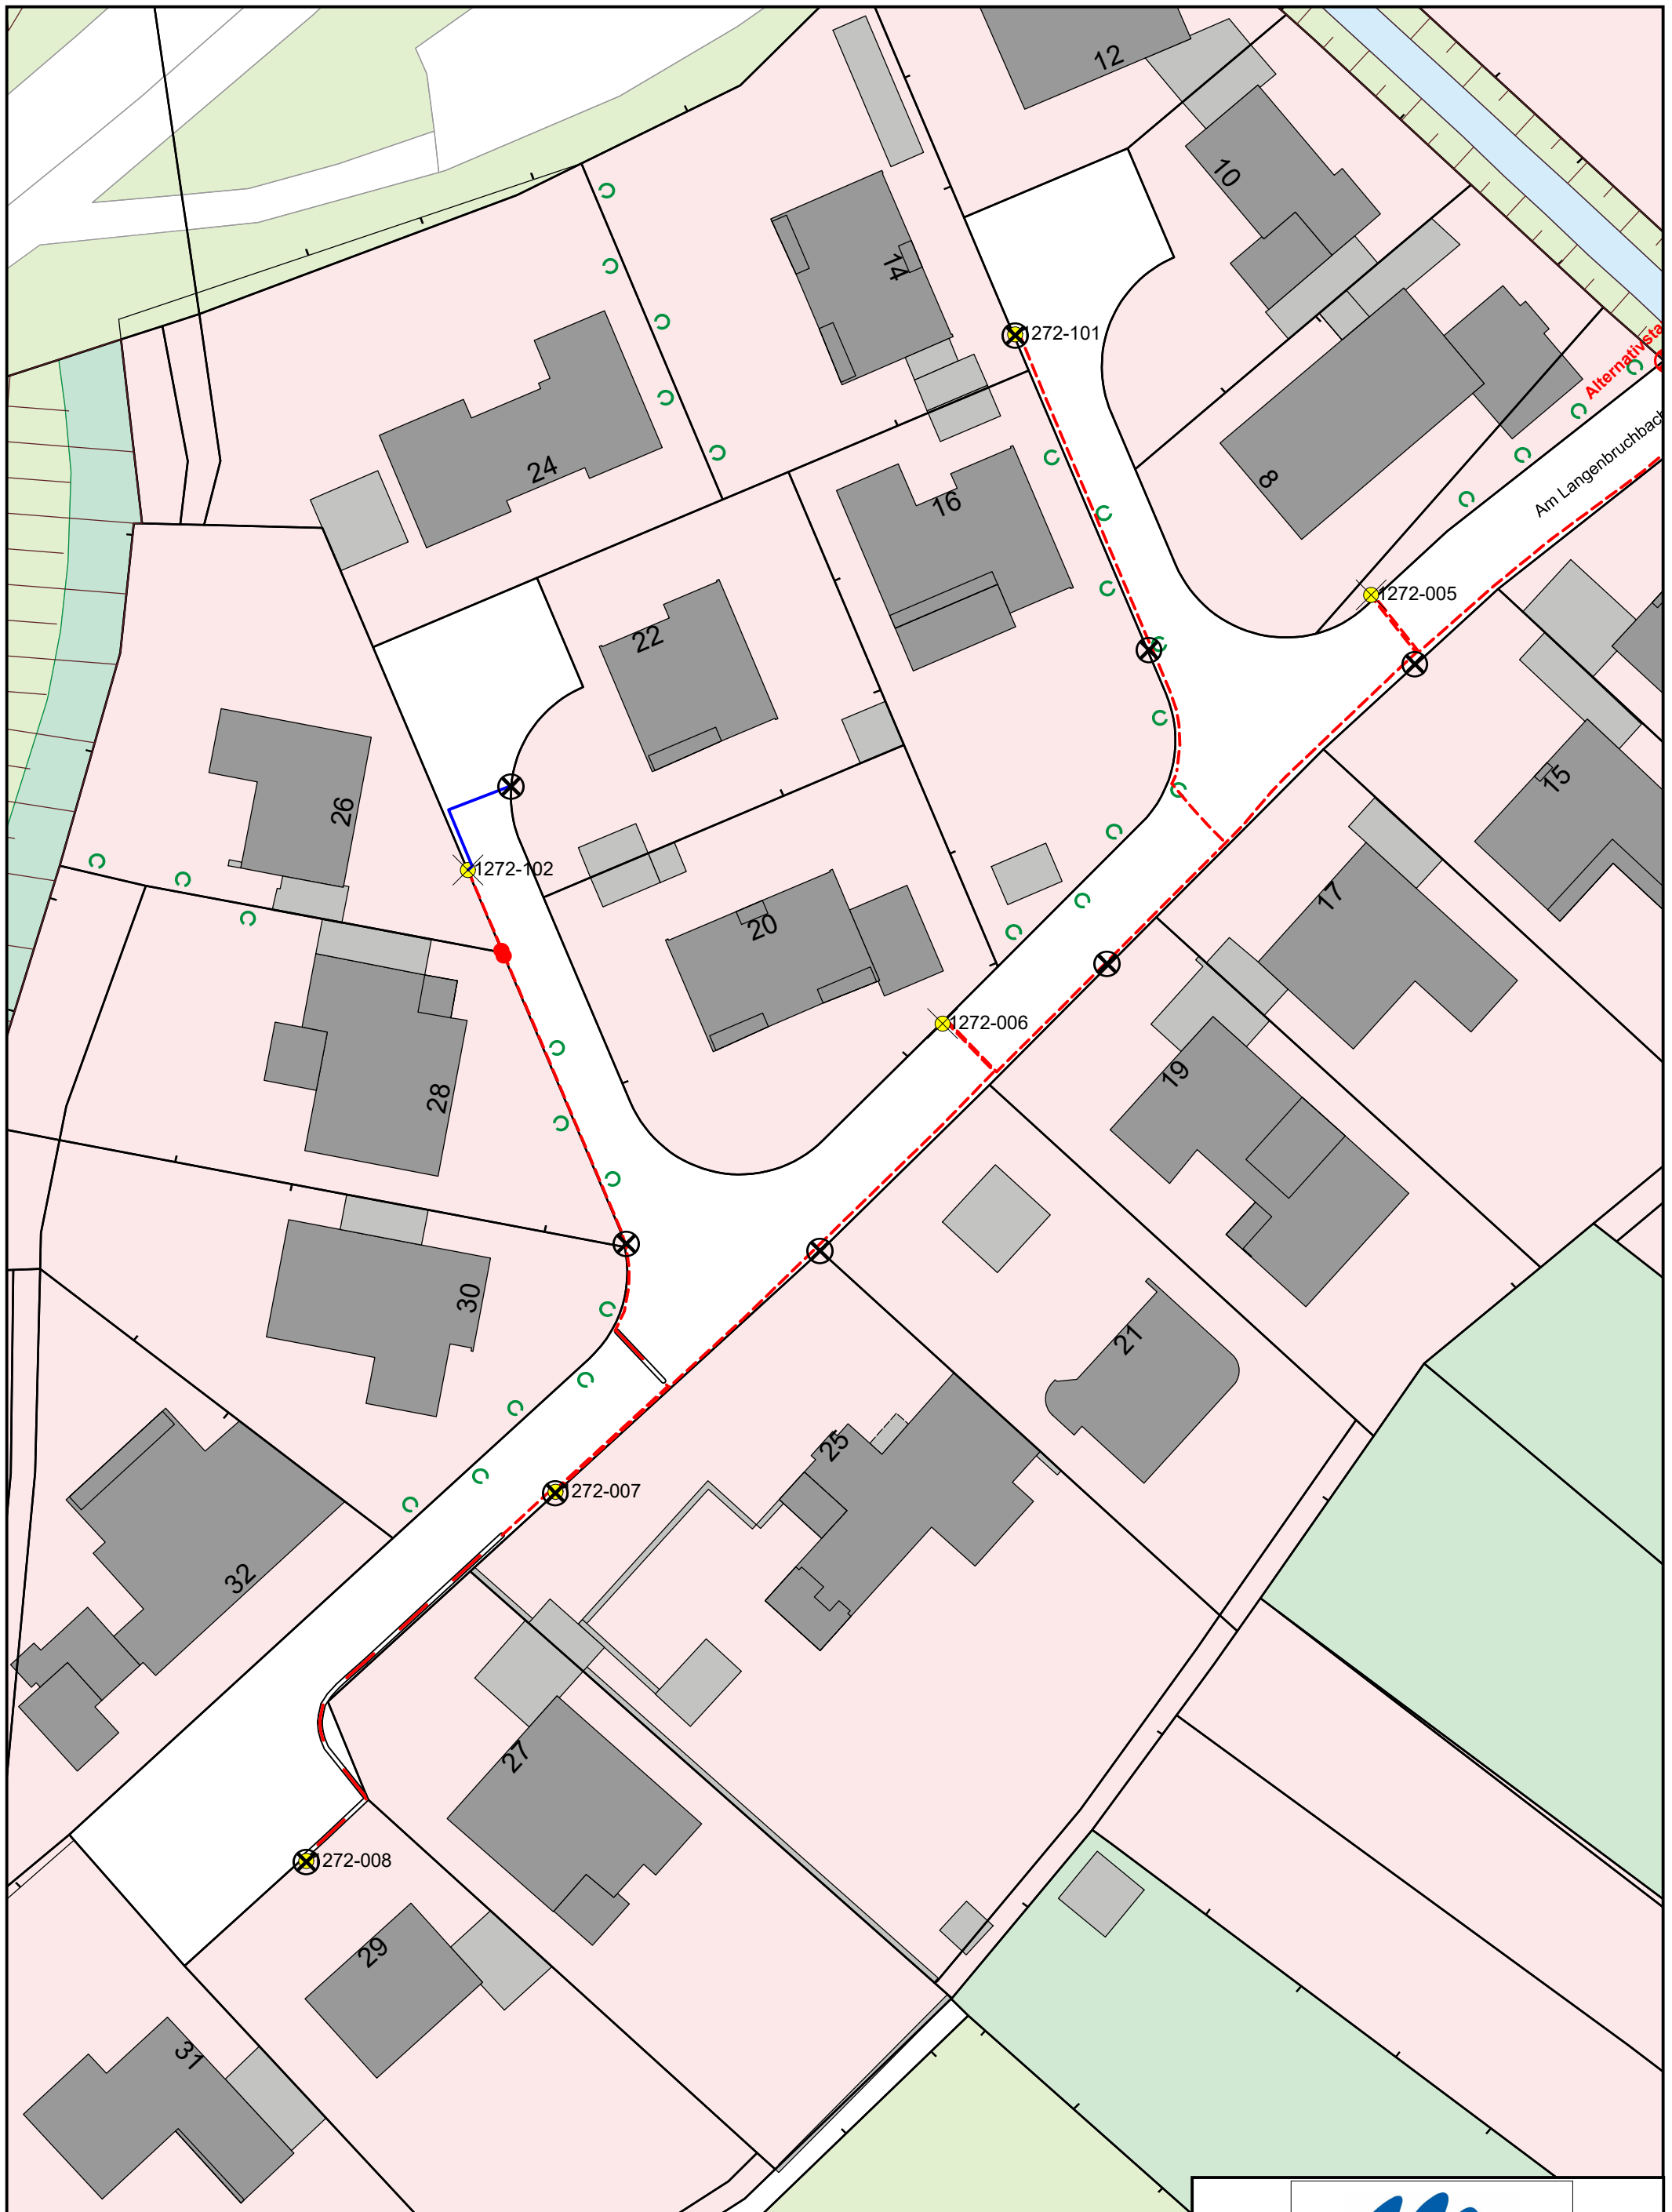

Lageplan Straßenbeleuchtung: Am Langenbruchbach

- | | |
|---|--|
| <ul style="list-style-type: none"> ● 0000-000 vorhandene Straßenlaterne - - - vorhandenes Erdkabel mit Muffe (evtl. in Schutzrohr) - · - · - vorhandene Steuerleitung (evtl. in Schutzrohr) — vorhandenes Kabelschutzrohr (belegt) | <ul style="list-style-type: none"> ⊗ geplante Straßenlaterne — geplantes Erdkabel in Kabelschutzrohr - · - · - geplante Steuerleitung in Kabelschutzrohr — vorhandenes Kabelschutzrohr, leer |
|---|--|



STADT MEERBUSCH

Straßen und Kanäle

Maßstab 1:500 **06.01.2021** **Blatt: 2**

Bearbeitet: Friedhelm Rippers
 Fachbereichsleiter: Daniel Hartenstein