








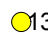

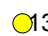







Lageplan Straßenbeleuchtung: Am Striebruch







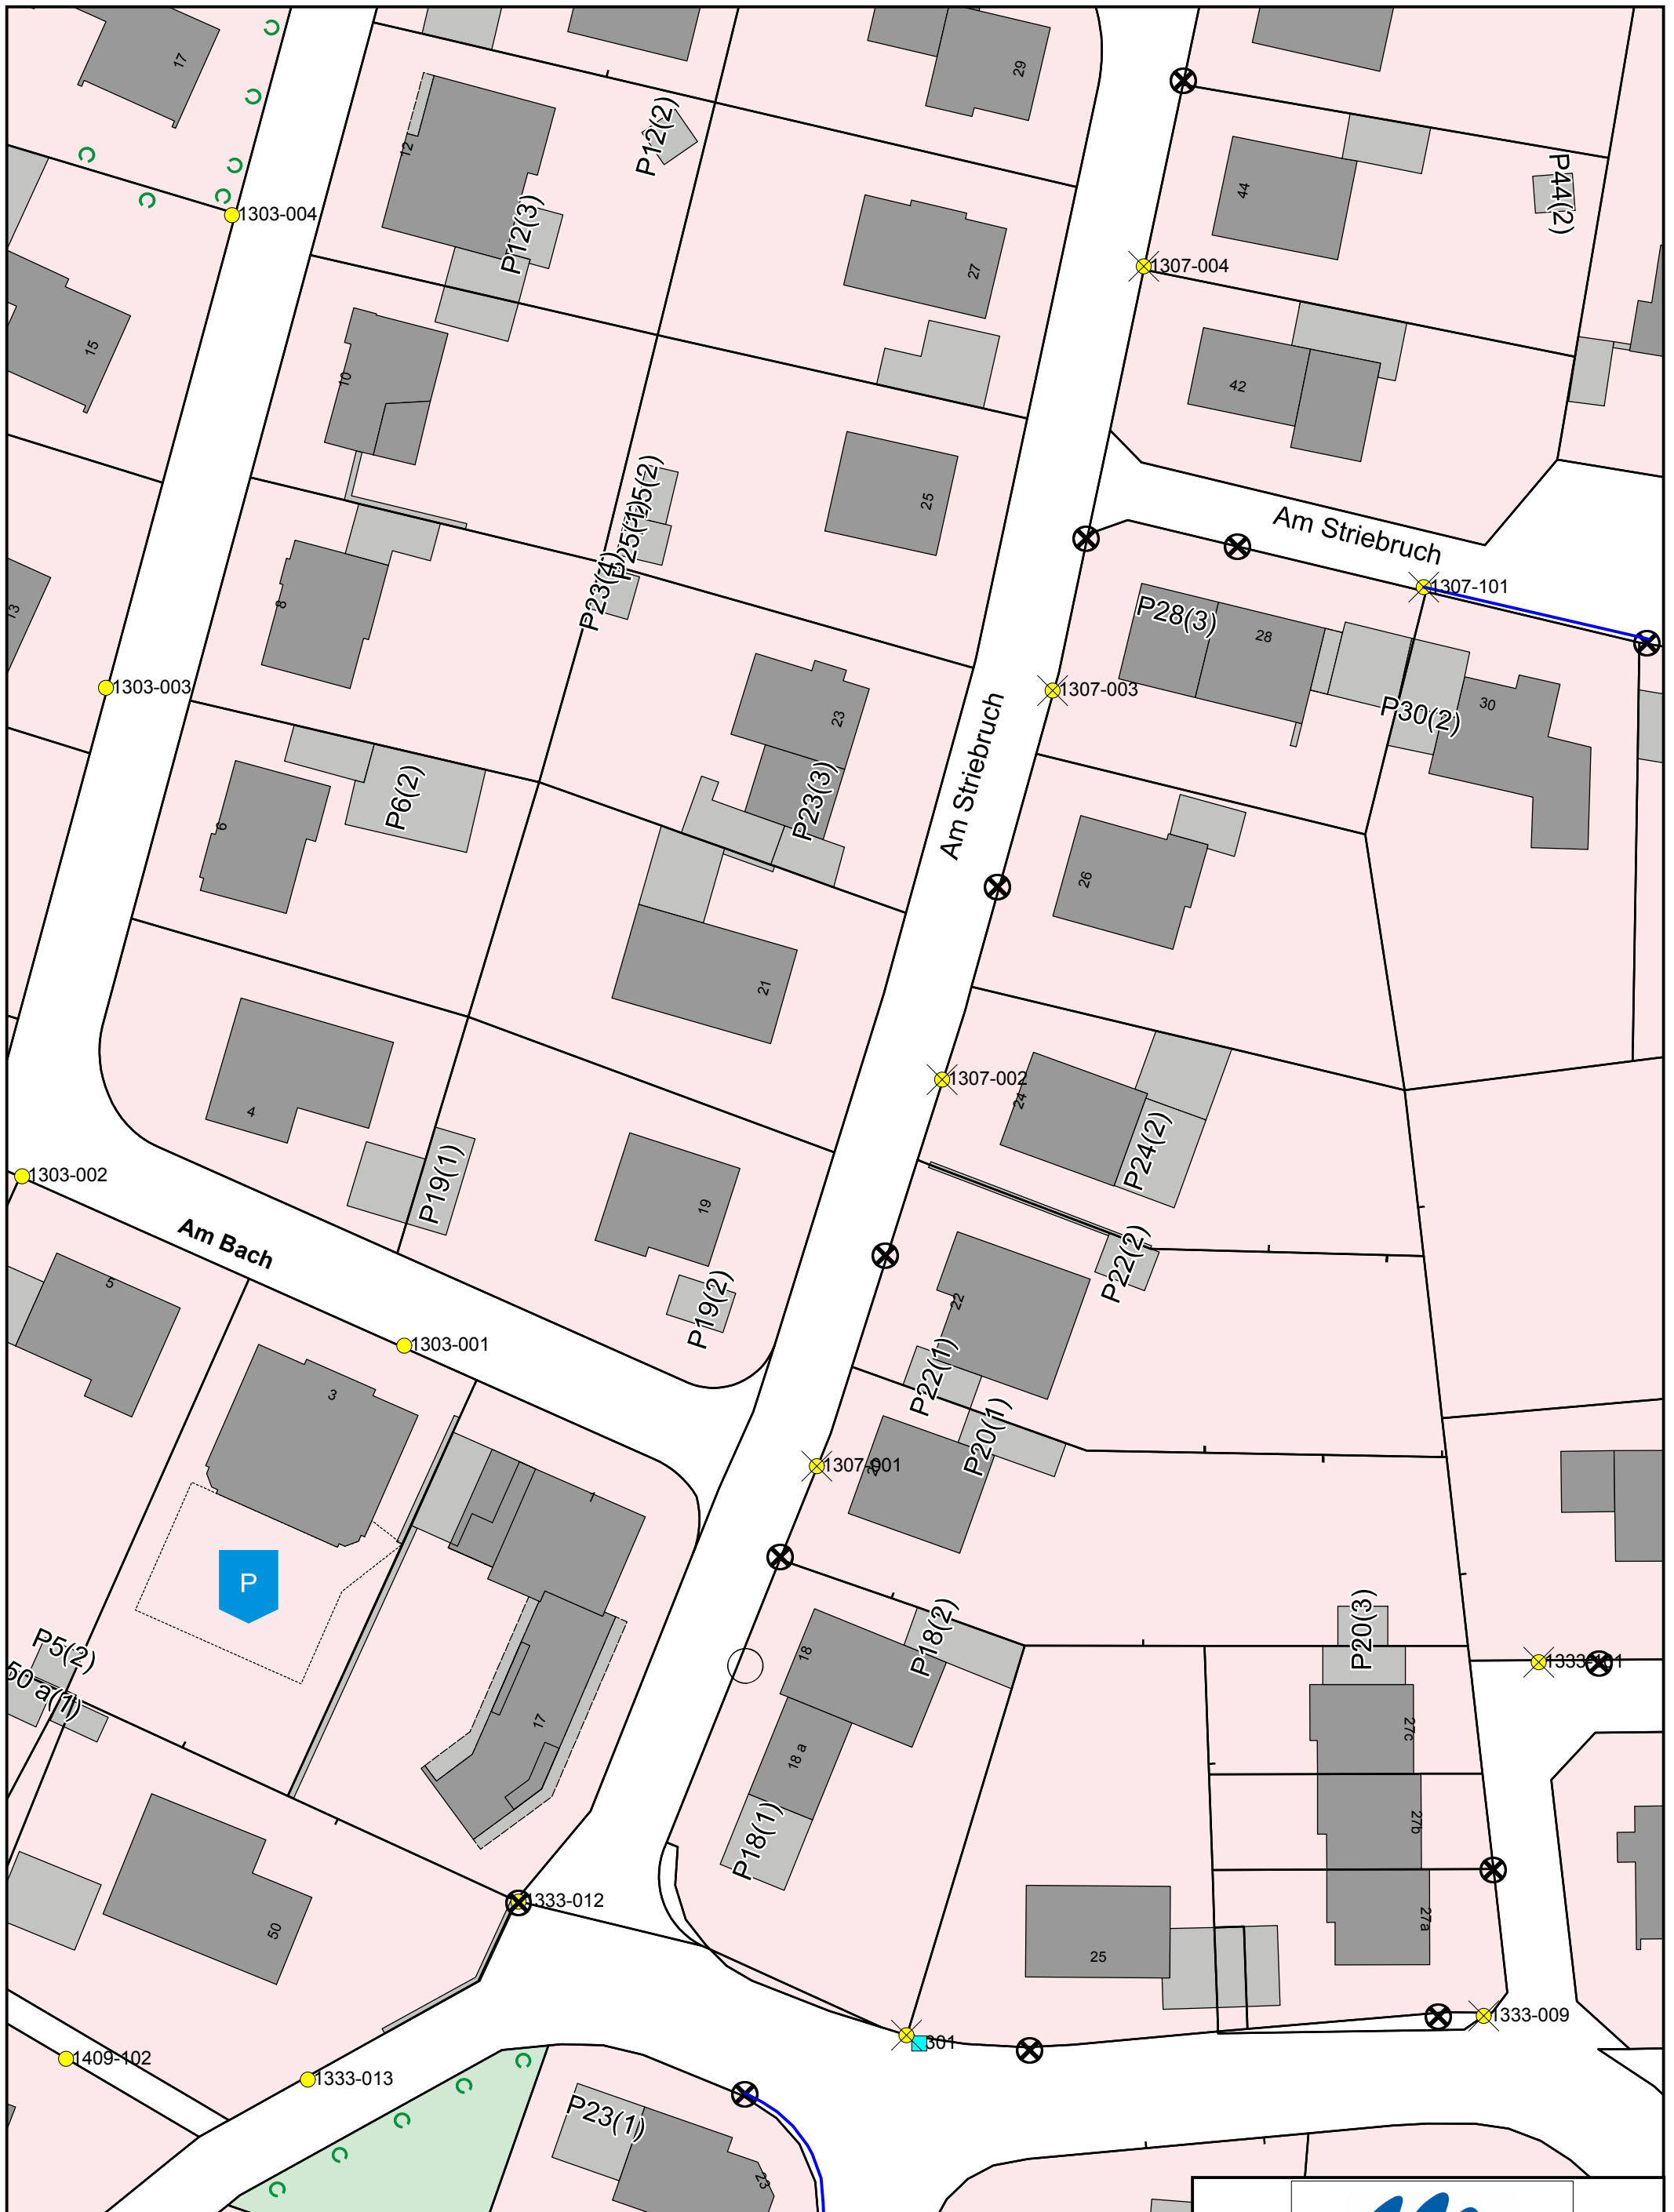

- | | | | |
|--|--|---|---|
|  0000-000 | vorhandene Straßenlaterne |  | geplante Straßenlaterne |
|  | vorhandenes Erdkabel mit Muffe (evtl. in Schutzrohr) |  | geplantes Erdkabel in Kabelschutzrohr |
|  | vorhandene Steuerleitung (evtl. in Schutzrohr) |  | geplante Steuerleitung in Kabelschutzrohr |
|  | vorhandenes Kabelschutzrohr (belegt) |  | vorhandenes Kabelschutzrohr, leer |

-  1364-112
-  1364-111
-  1364-110
-  1364-109
-  1364-107
-  1364-106





Lageplan Straßenbeleuchtung: Am Striebruch

- | | |
|---|--|
| <ul style="list-style-type: none">  vorhandene Straßenlaterne  vorhandenes Erdkabel mit Muffe (evtl. in Schutzrohr)  vorhandene Steuerleitung (evtl. in Schutzrohr)  vorhandenes Kabelschutzrohr (belegt) | <ul style="list-style-type: none">  geplante Straßenlaterne  geplantes Erdkabel in Kabelschutzrohr  geplante Steuerleitung in Kabelschutzrohr  vorhandenes Kabelschutzrohr, leer |
|---|--|



STADT MEERBUSCH

Straßen und Kanäle

Maßstab 1:500 30.09.2019 Blatt: 1

Bearbeitet:
Fachbereichsleiter:

Friedhelm Rippers
Matthias Unzeitig