

Lageplan Straßenbeleuchtung: Fischelner Straße


- | | |
|---|--|
| <ul style="list-style-type: none"> ● 0000-000 vorhandene Straßenlaterne - - - vorhandenes Erdkabel mit Muffe (evtl. in Schutzrohr) - · - · - vorhandene Steuerleitung (evtl. in Schutzrohr) — vorhandenes Kabelschutzrohr (belegt) | <ul style="list-style-type: none"> X geplante Straßenlaterne - - - geplantes Erdkabel in Kabelschutzrohr - · - · - geplante Steuerleitung in Kabelschutzrohr — vorhandenes Kabelschutzrohr, leer |
|---|--|



Straßen und Kanäle

Maßstab 1:500 **18.02.2022** **Blatt: 1**

Bearbeitet: Friedhelm Rippers
 Fachbereichsleiter: Daniel Hartenstein

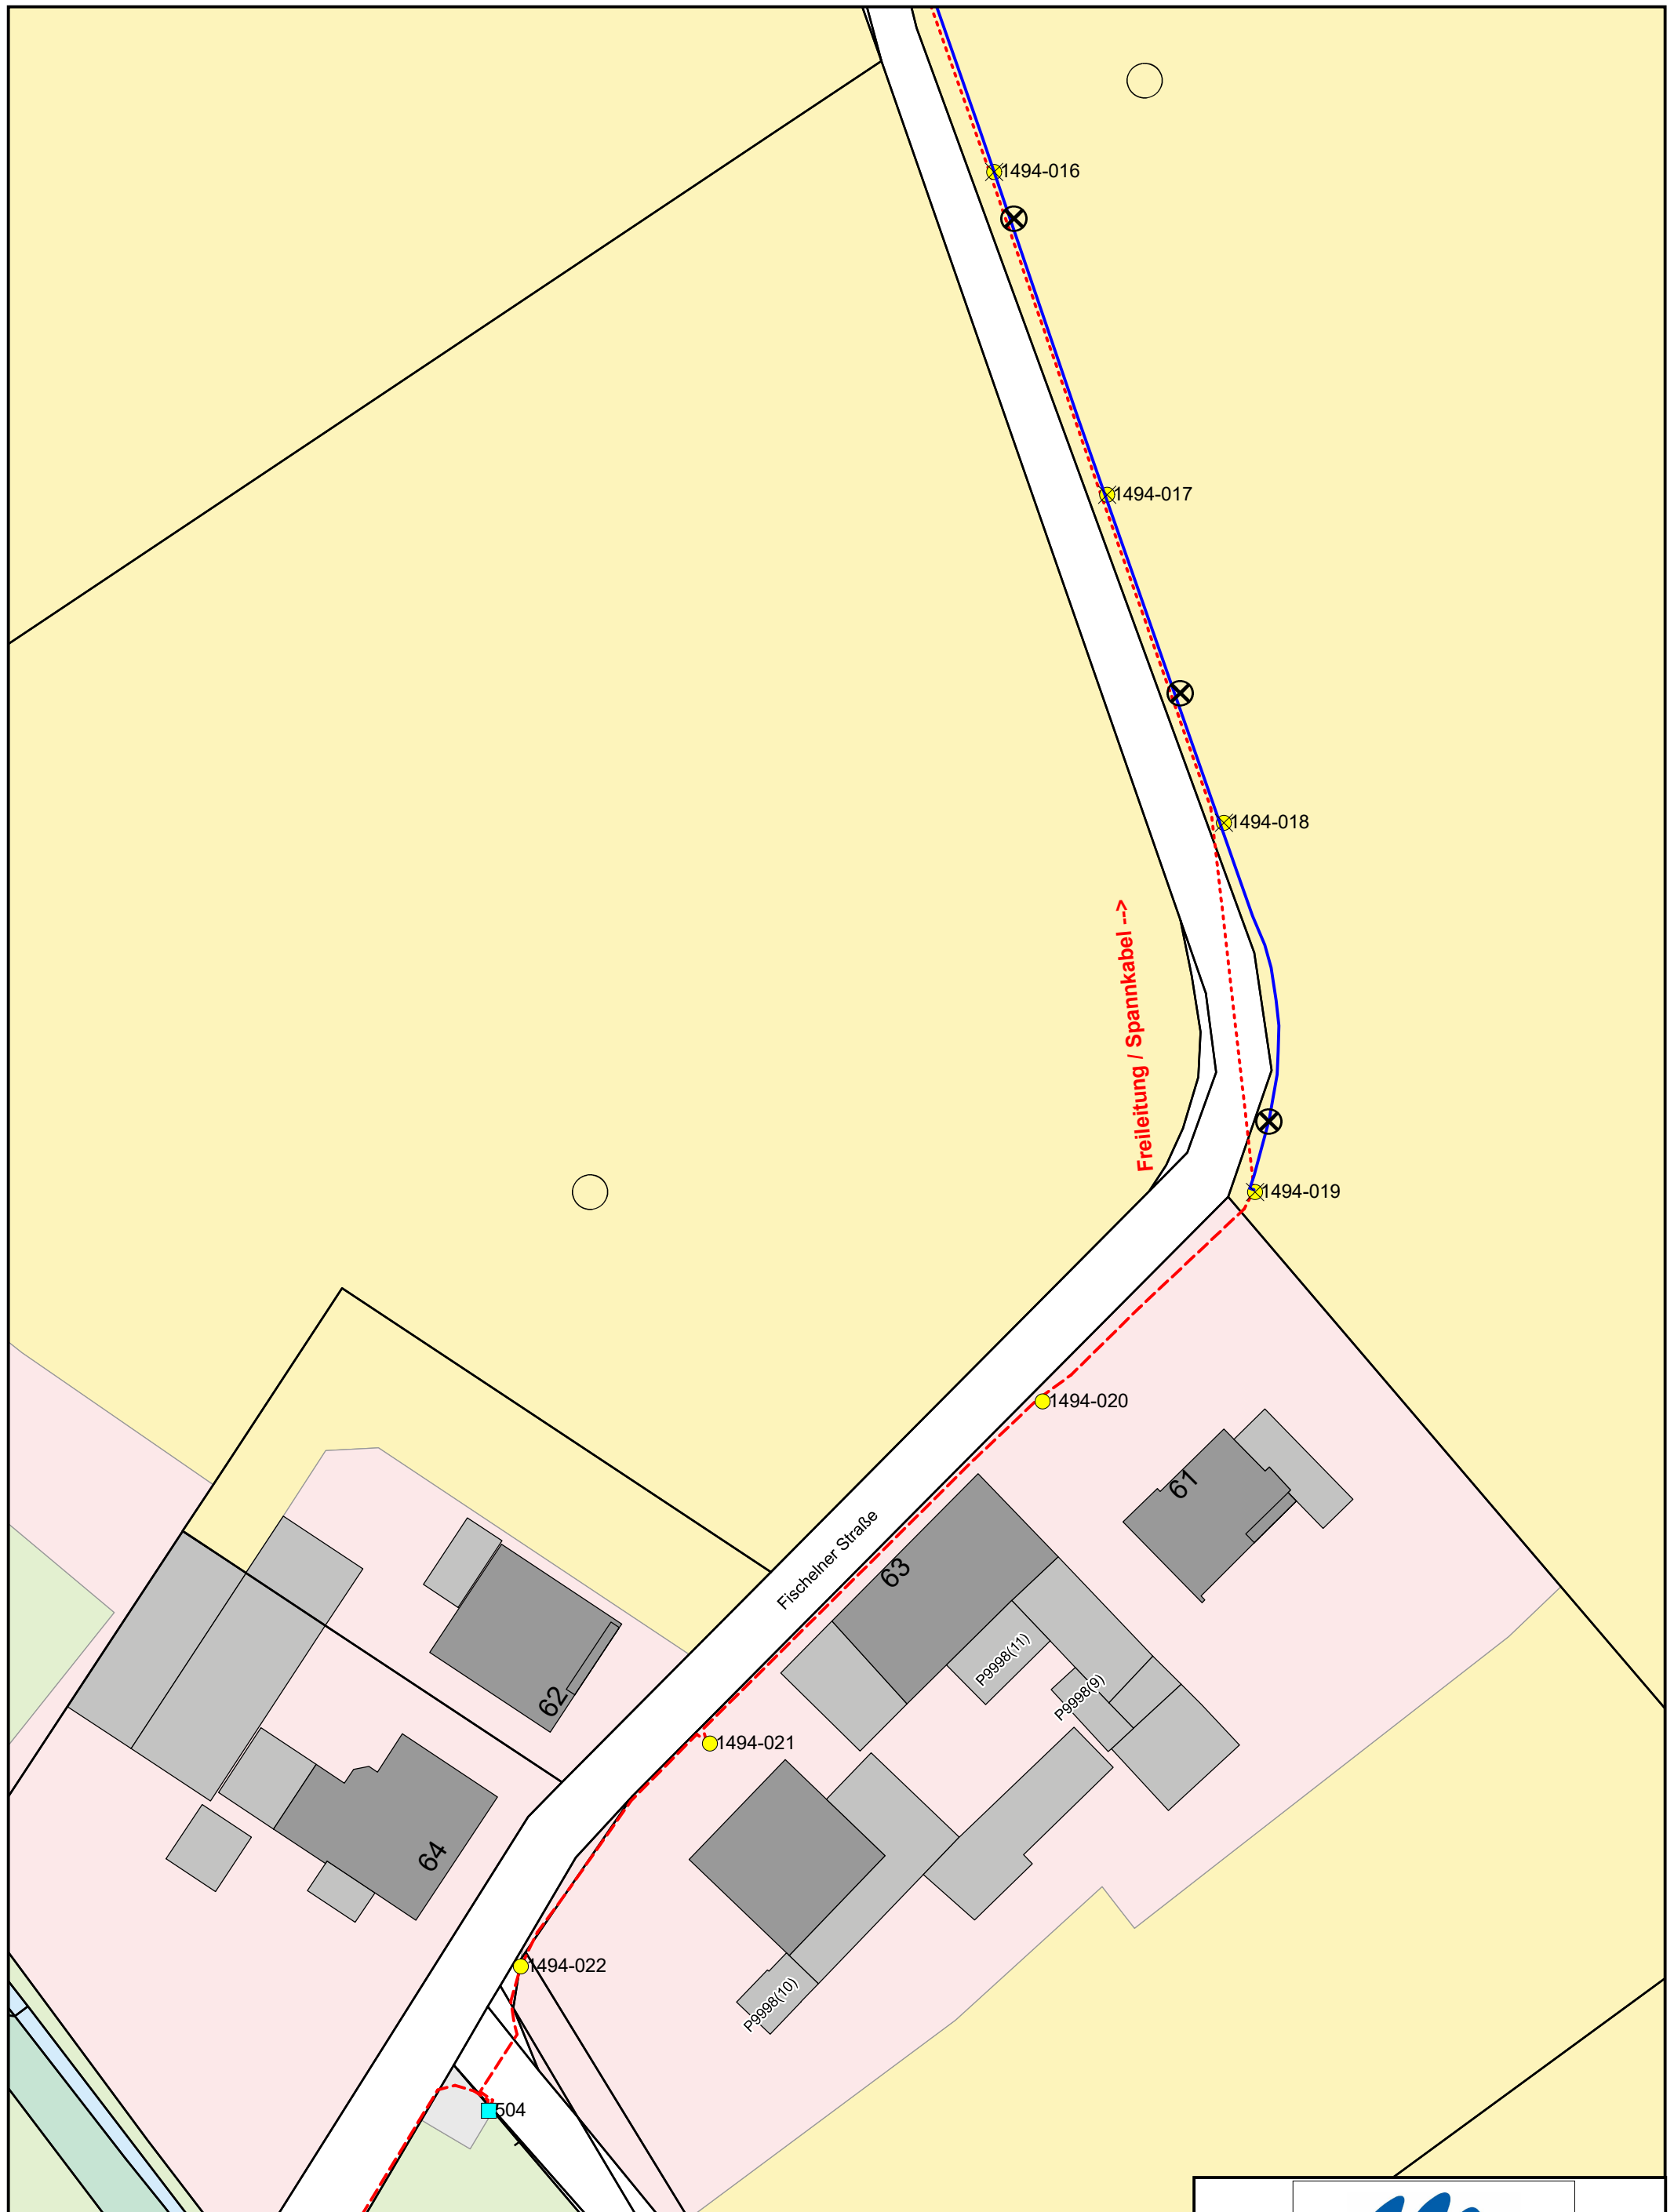

Lageplan Straßenbeleuchtung: Fischelner Straße

- | | |
|--|--|
| <ul style="list-style-type: none"> 0000-000 vorhandene Straßenlaterne vorhandenes Erdkabel mit Muffe (evtl. in Schutzrohr) vorhandene Steuerleitung (evtl. in Schutzrohr) vorhandenes Kabelschutzrohr (belegt) | <ul style="list-style-type: none"> geplante Straßenlaterne geplantes Erdkabel in Kabelschutzrohr geplante Steuerleitung in Kabelschutzrohr vorhandenes Kabelschutzrohr, leer |
|--|--|



STADT MEERBUSCH

Straßen und Kanäle

Maßstab 1:500 **18.02.2022** **Blatt: 2**

Bearbeitet:
Fachbereichsleiter:

Friedhelm Rippers
Daniel Hartenstein