

Lageplan Straßenbeleuchtung: Fouesnantplatz

- | | |
|---|--|
| <ul style="list-style-type: none"> ● 0000-000 vorhandene Straßenlaterne - - - vorhandenes Erdkabel mit Muffe (evtl. in Schutzrohr) - · - · - vorhandene Steuerleitung (evtl. in Schutzrohr) — vorhandenes Kabelschutzrohr (belegt) | <ul style="list-style-type: none"> ● geplante Straßenlaterne — geplantes Erdkabel in Kabelschutzrohr - · - · - geplante Steuerleitung in Kabelschutzrohr — vorhandenes Kabelschutzrohr, leer |
|---|--|




STADT MEERBUSCH

Straßen und Kanäle

Maßstab 1:500 **31.07.2018** **Blatt: 1**

Bearbeitet: Friedhelm Rippers
 Fachbereichsleiter: Matthias Unzeitig

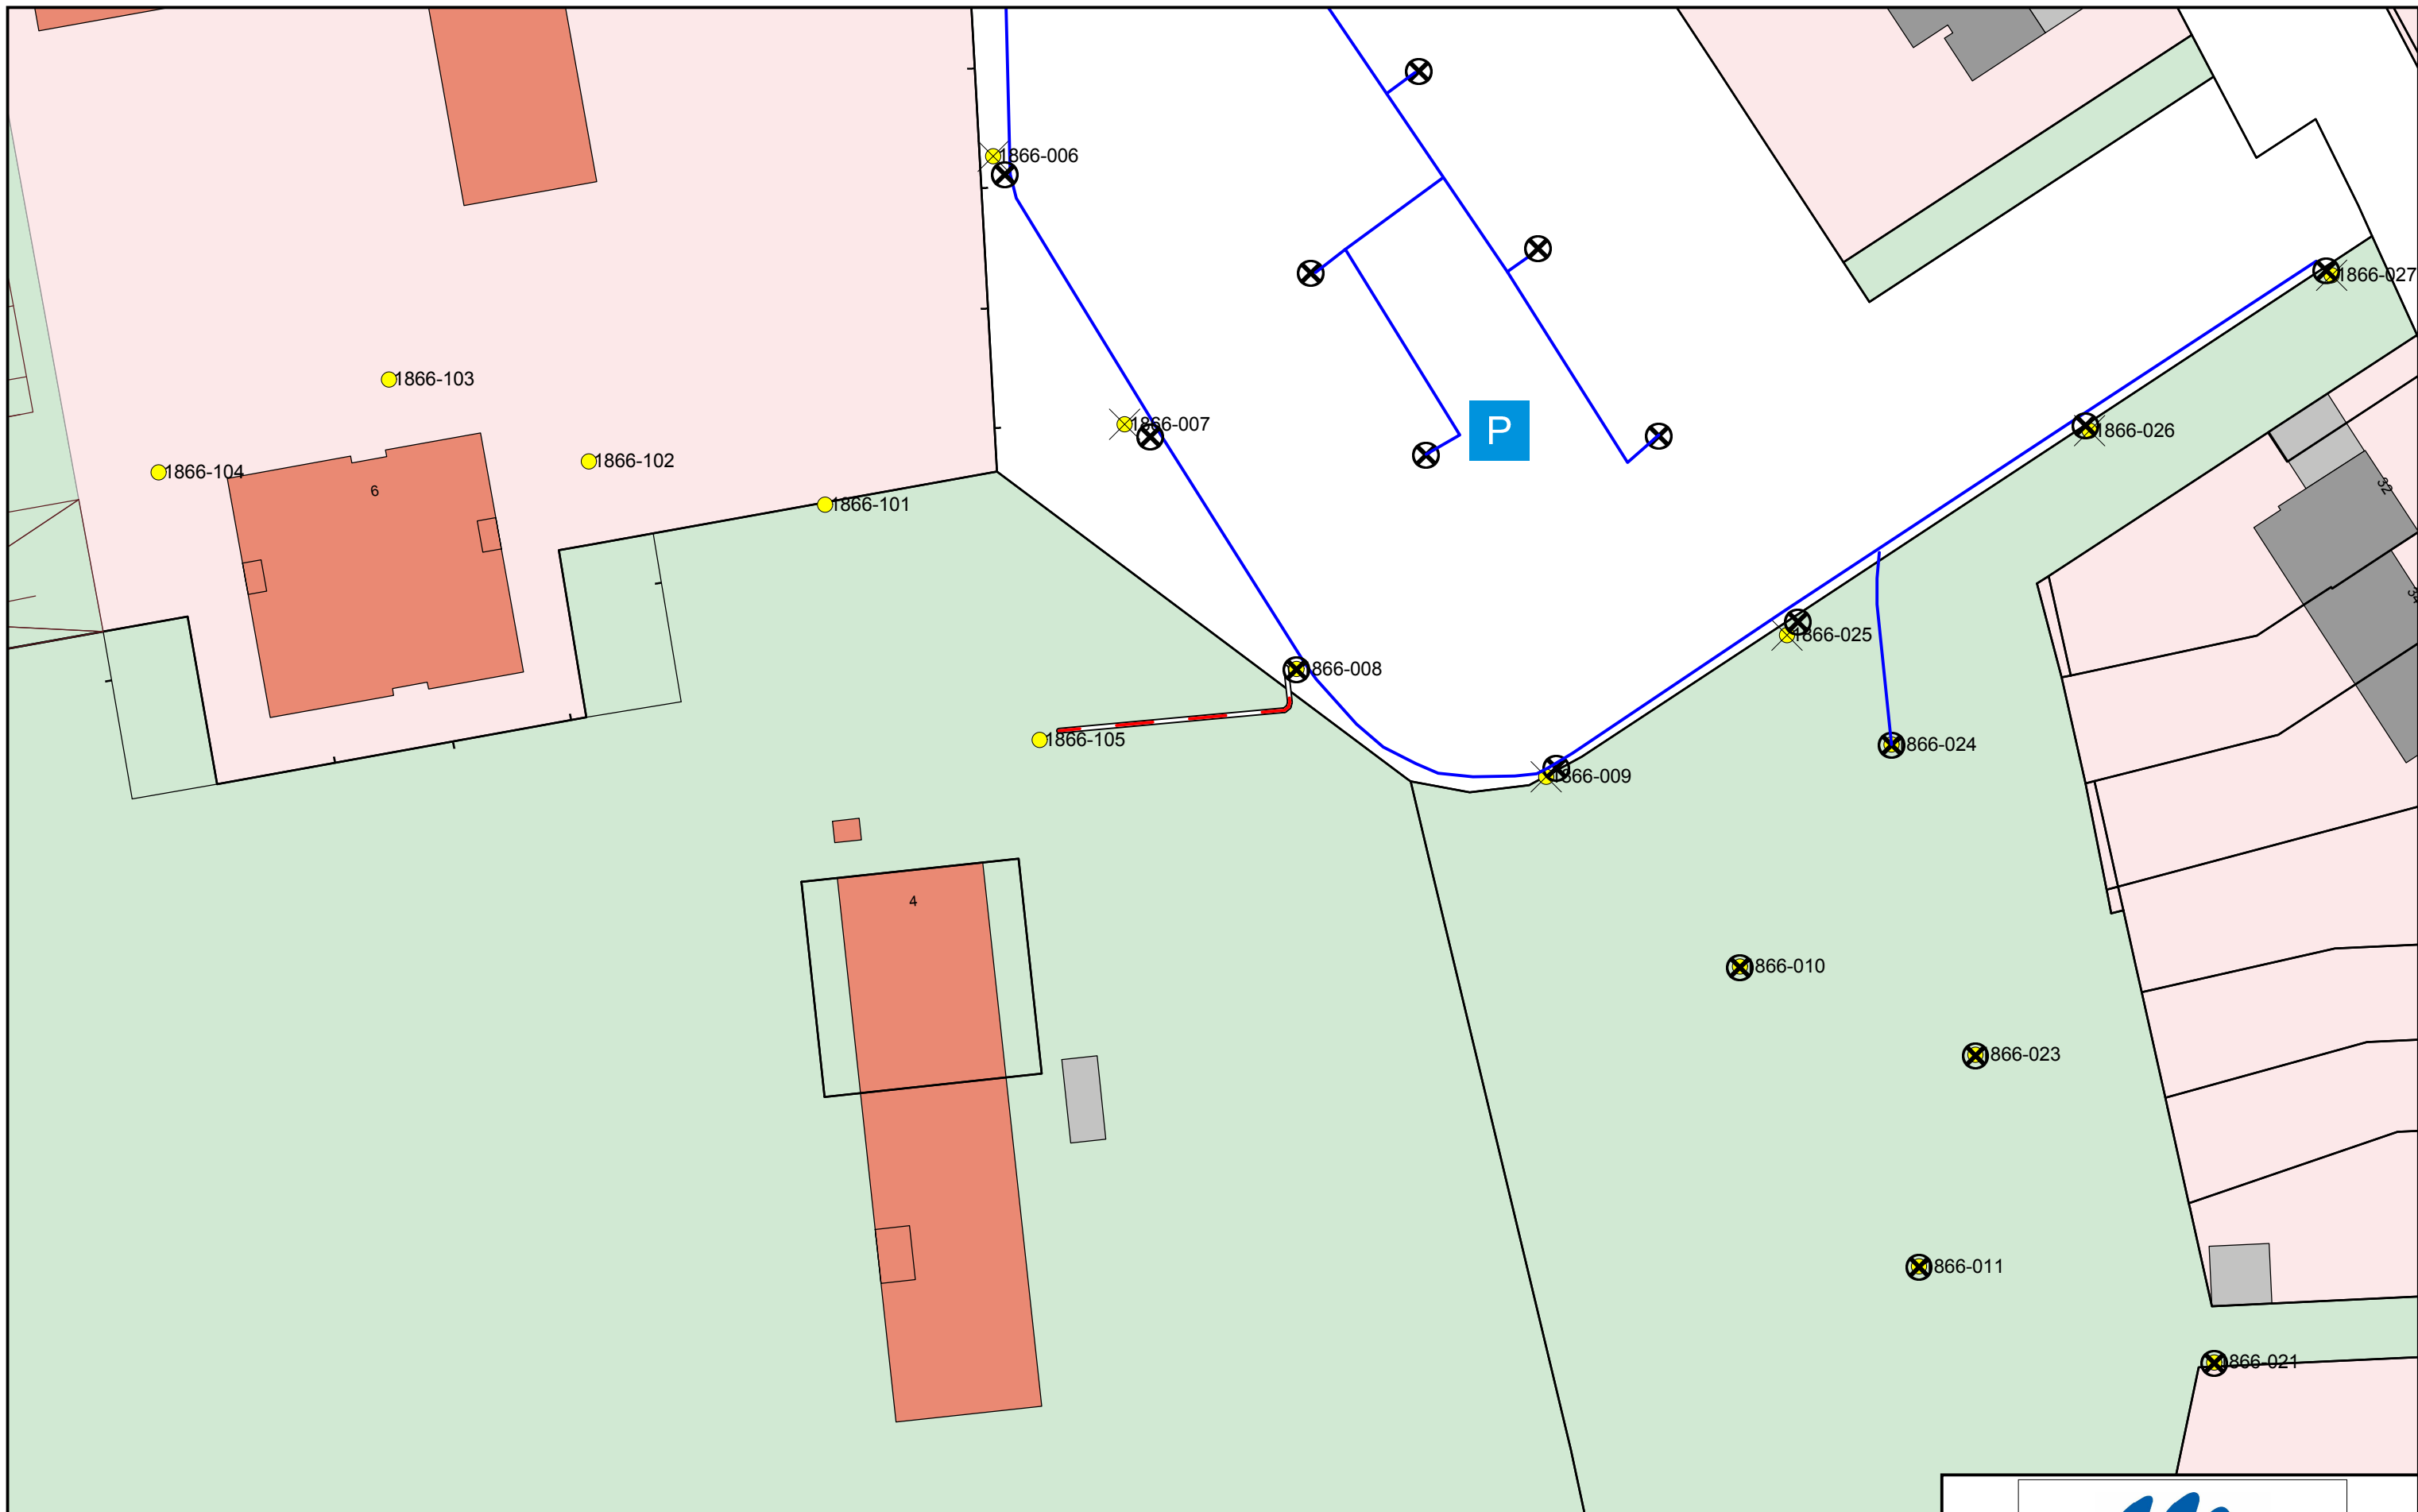


Lageplan Straßenbeleuchtung: Fouesnantplatz

- | | | | | |
|----------|-----|--|-------|---|
| 0000-000 | ● | vorhandene Straßenlaterne | ⊗ | geplante Straßenlaterne |
| --- | --- | vorhandenes Erdkabel mit Muffe (evtl. in Schutzrohr) | — | geplantes Erdkabel in Kabelschutzrohr |
| --- | --- | vorhandene Steuerleitung (evtl. in Schutzrohr) | - - - | geplante Steuerleitung in Kabelschutzrohr |
| --- | --- | vorhandenes Kabelschutzrohr (belegt) | --- | vorhandenes Kabelschutzrohr, leer |




STADT MEERBUSCH
Straßen und Kanäle

Maßstab 1:500	31.07.2018	Blatt: 2
Bearbeitet:	Friedhelm Rippers	
Fachbereichsleiter:	Matthias Unzeitig	

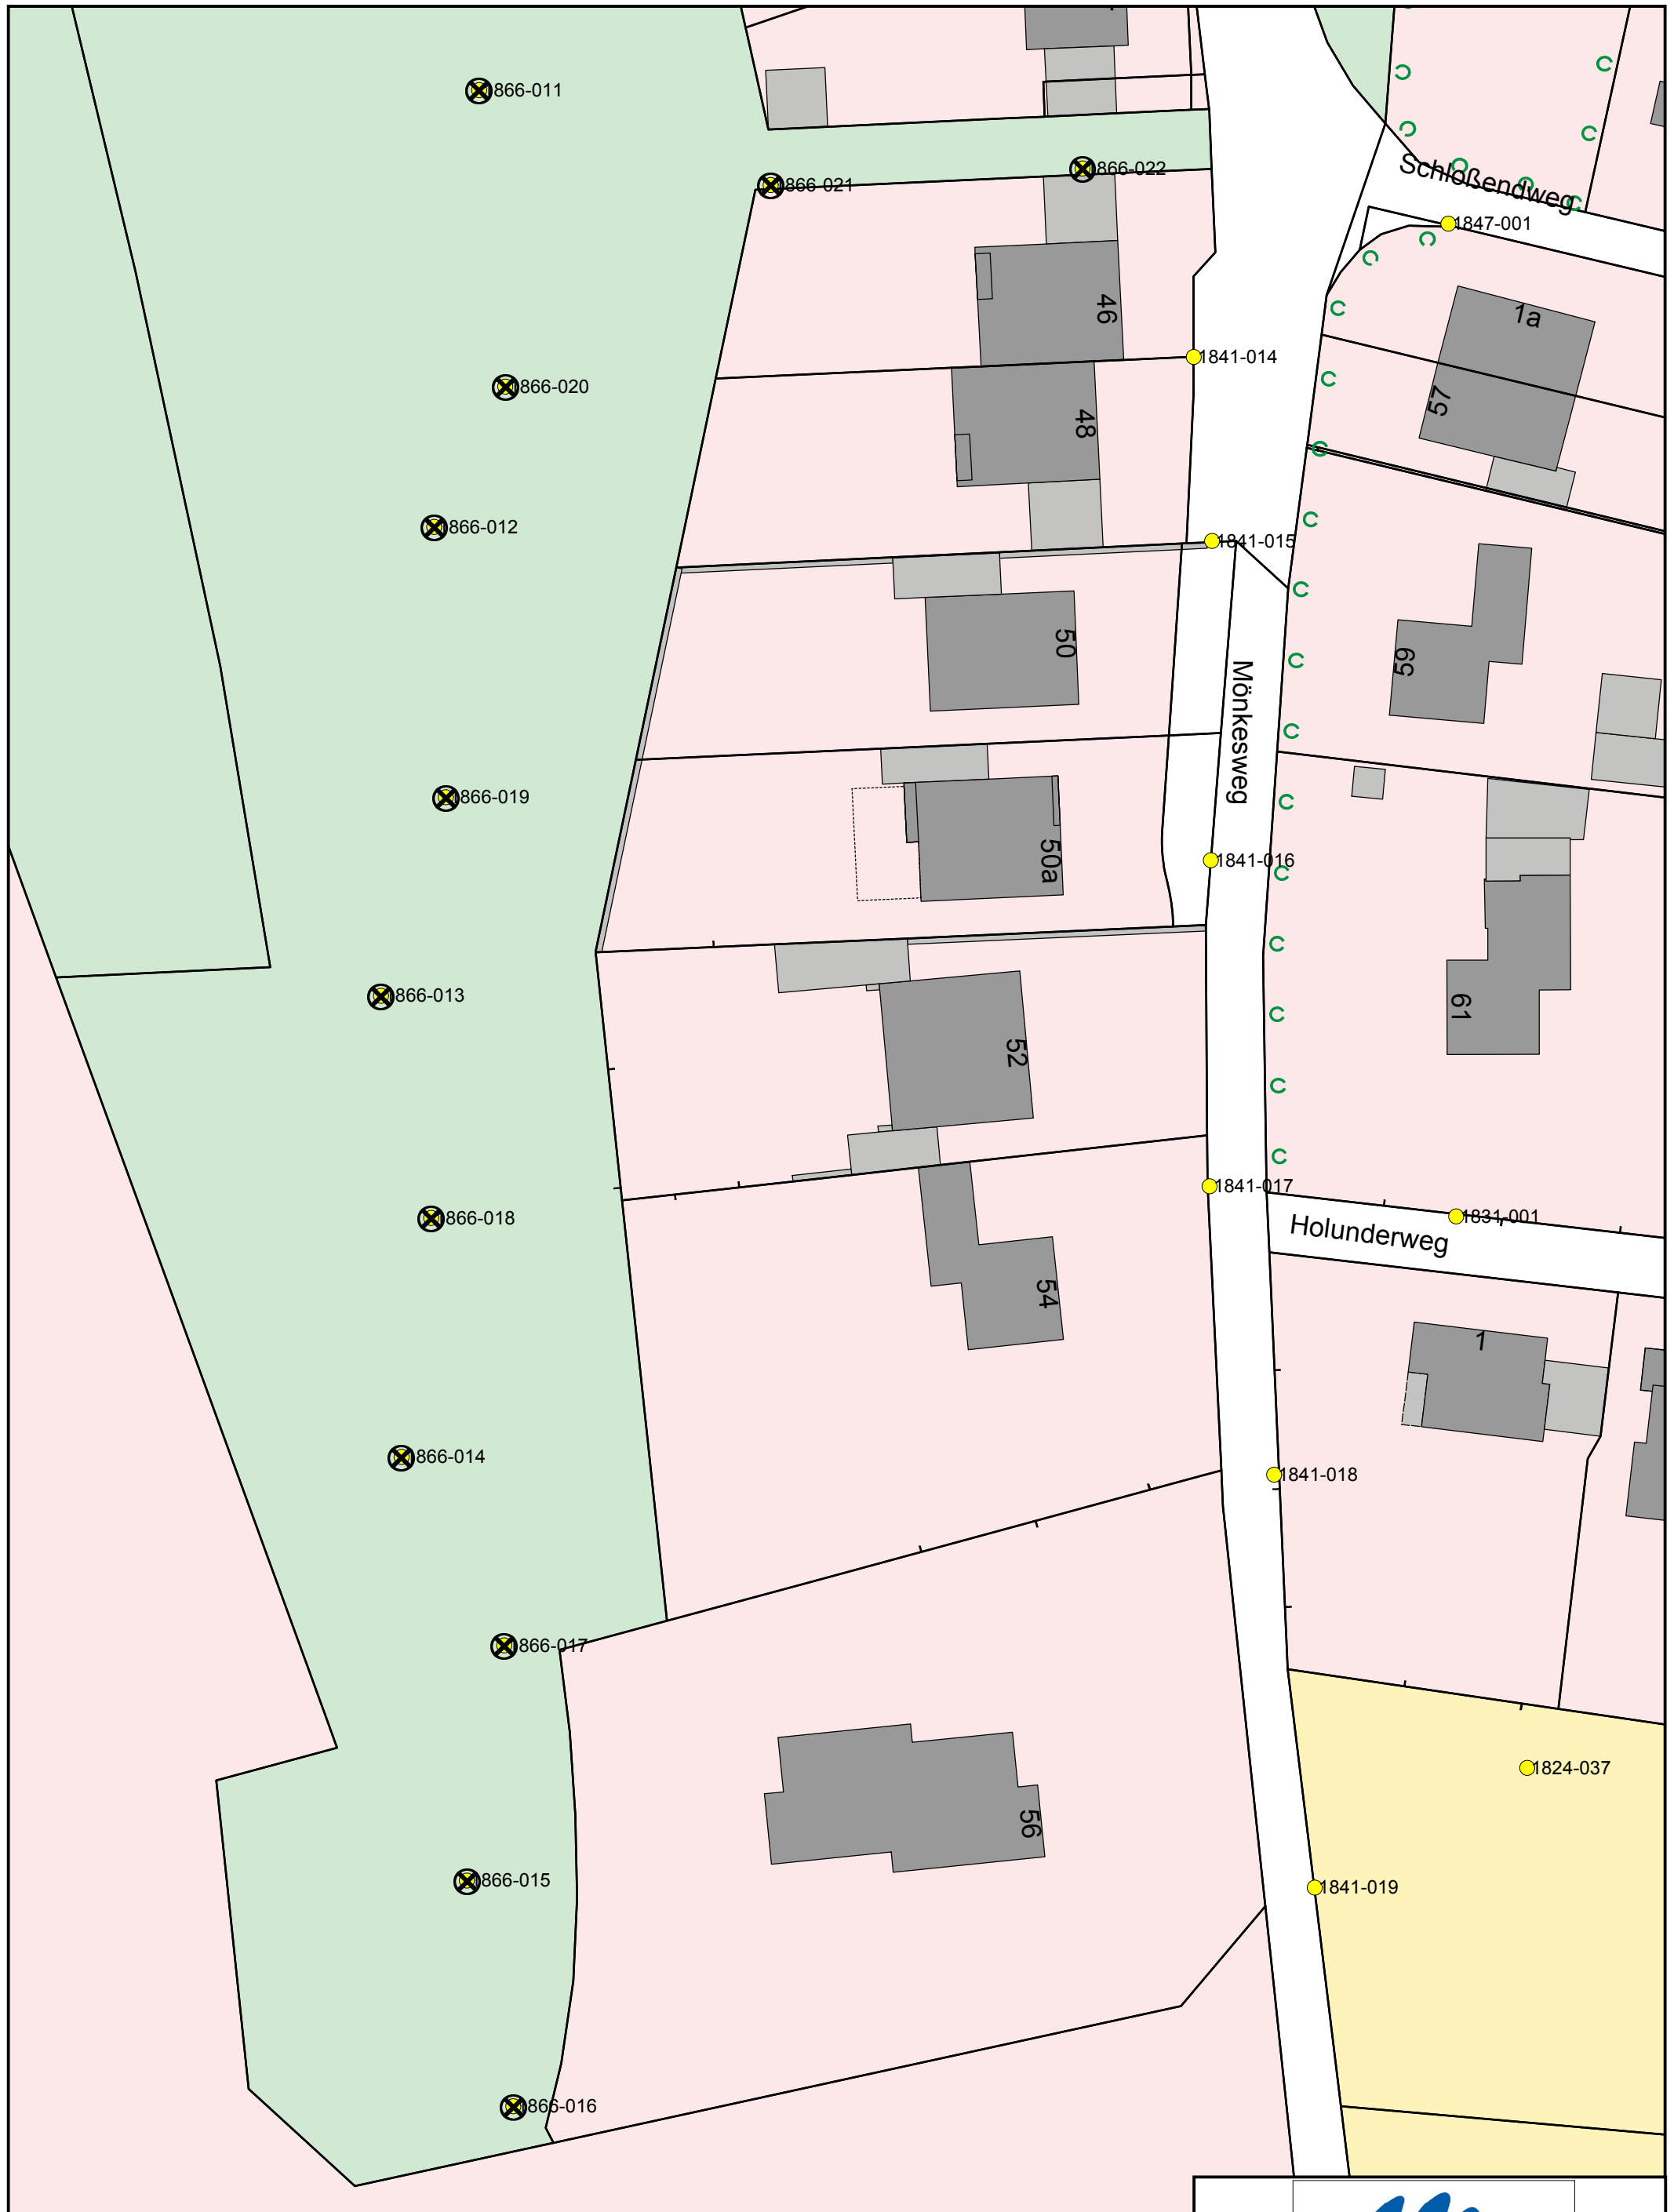

Lageplan Straßenbeleuchtung: Fouesnantplatz

- | | |
|---|--|
| <ul style="list-style-type: none"> ● 0000-000 vorhandene Straßenlaterne - - - ● - - - vorhandenes Erdkabel mit Muffe (evtl. in Schutzrohr) - · - · - vorhandene Steuerleitung (evtl. in Schutzrohr) ▬ vorhandenes Kabelschutzrohr (belegt) | <ul style="list-style-type: none"> ⊗ geplante Straßenlaterne ▬ geplantes Erdkabel in Kabelschutzrohr - · - · - geplante Steuerleitung in Kabelschutzrohr ▬ vorhandenes Kabelschutzrohr, leer |
|---|--|



STADT MEERBUSCH
Straßen und Kanäle

Maßstab 1:500	31.07.2018	Blatt: 3
Bearbeitet: Fachbereichsleiter:		Friedhelm Rippers Matthias Unzeitig