

Lageplan Straßenbeleuchtung: Fröbelstraße

- | | |
|--|--|
| <ul style="list-style-type: none"> 0000-000 vorhandene Straßenlaterne vorhandenes Erdkabel mit Muffe (evtl. in Schutzrohr) vorhandene Steuerleitung (evtl. in Schutzrohr) vorhandenes Kabelschutzrohr (belegt) | <ul style="list-style-type: none"> geplante Straßenlaterne geplantes Erdkabel in Kabelschutzrohr geplante Steuerleitung in Kabelschutzrohr vorhandenes Kabelschutzrohr, leer |
|--|--|



STADT MEERBUSCH

Straßen und Kanäle


Maßstab 1:500

20.10.2017

Blatt: 2

Bearbeitet:
Fachbereichsleiter:

Friedhelm Rippers
Matthias Unzeitig

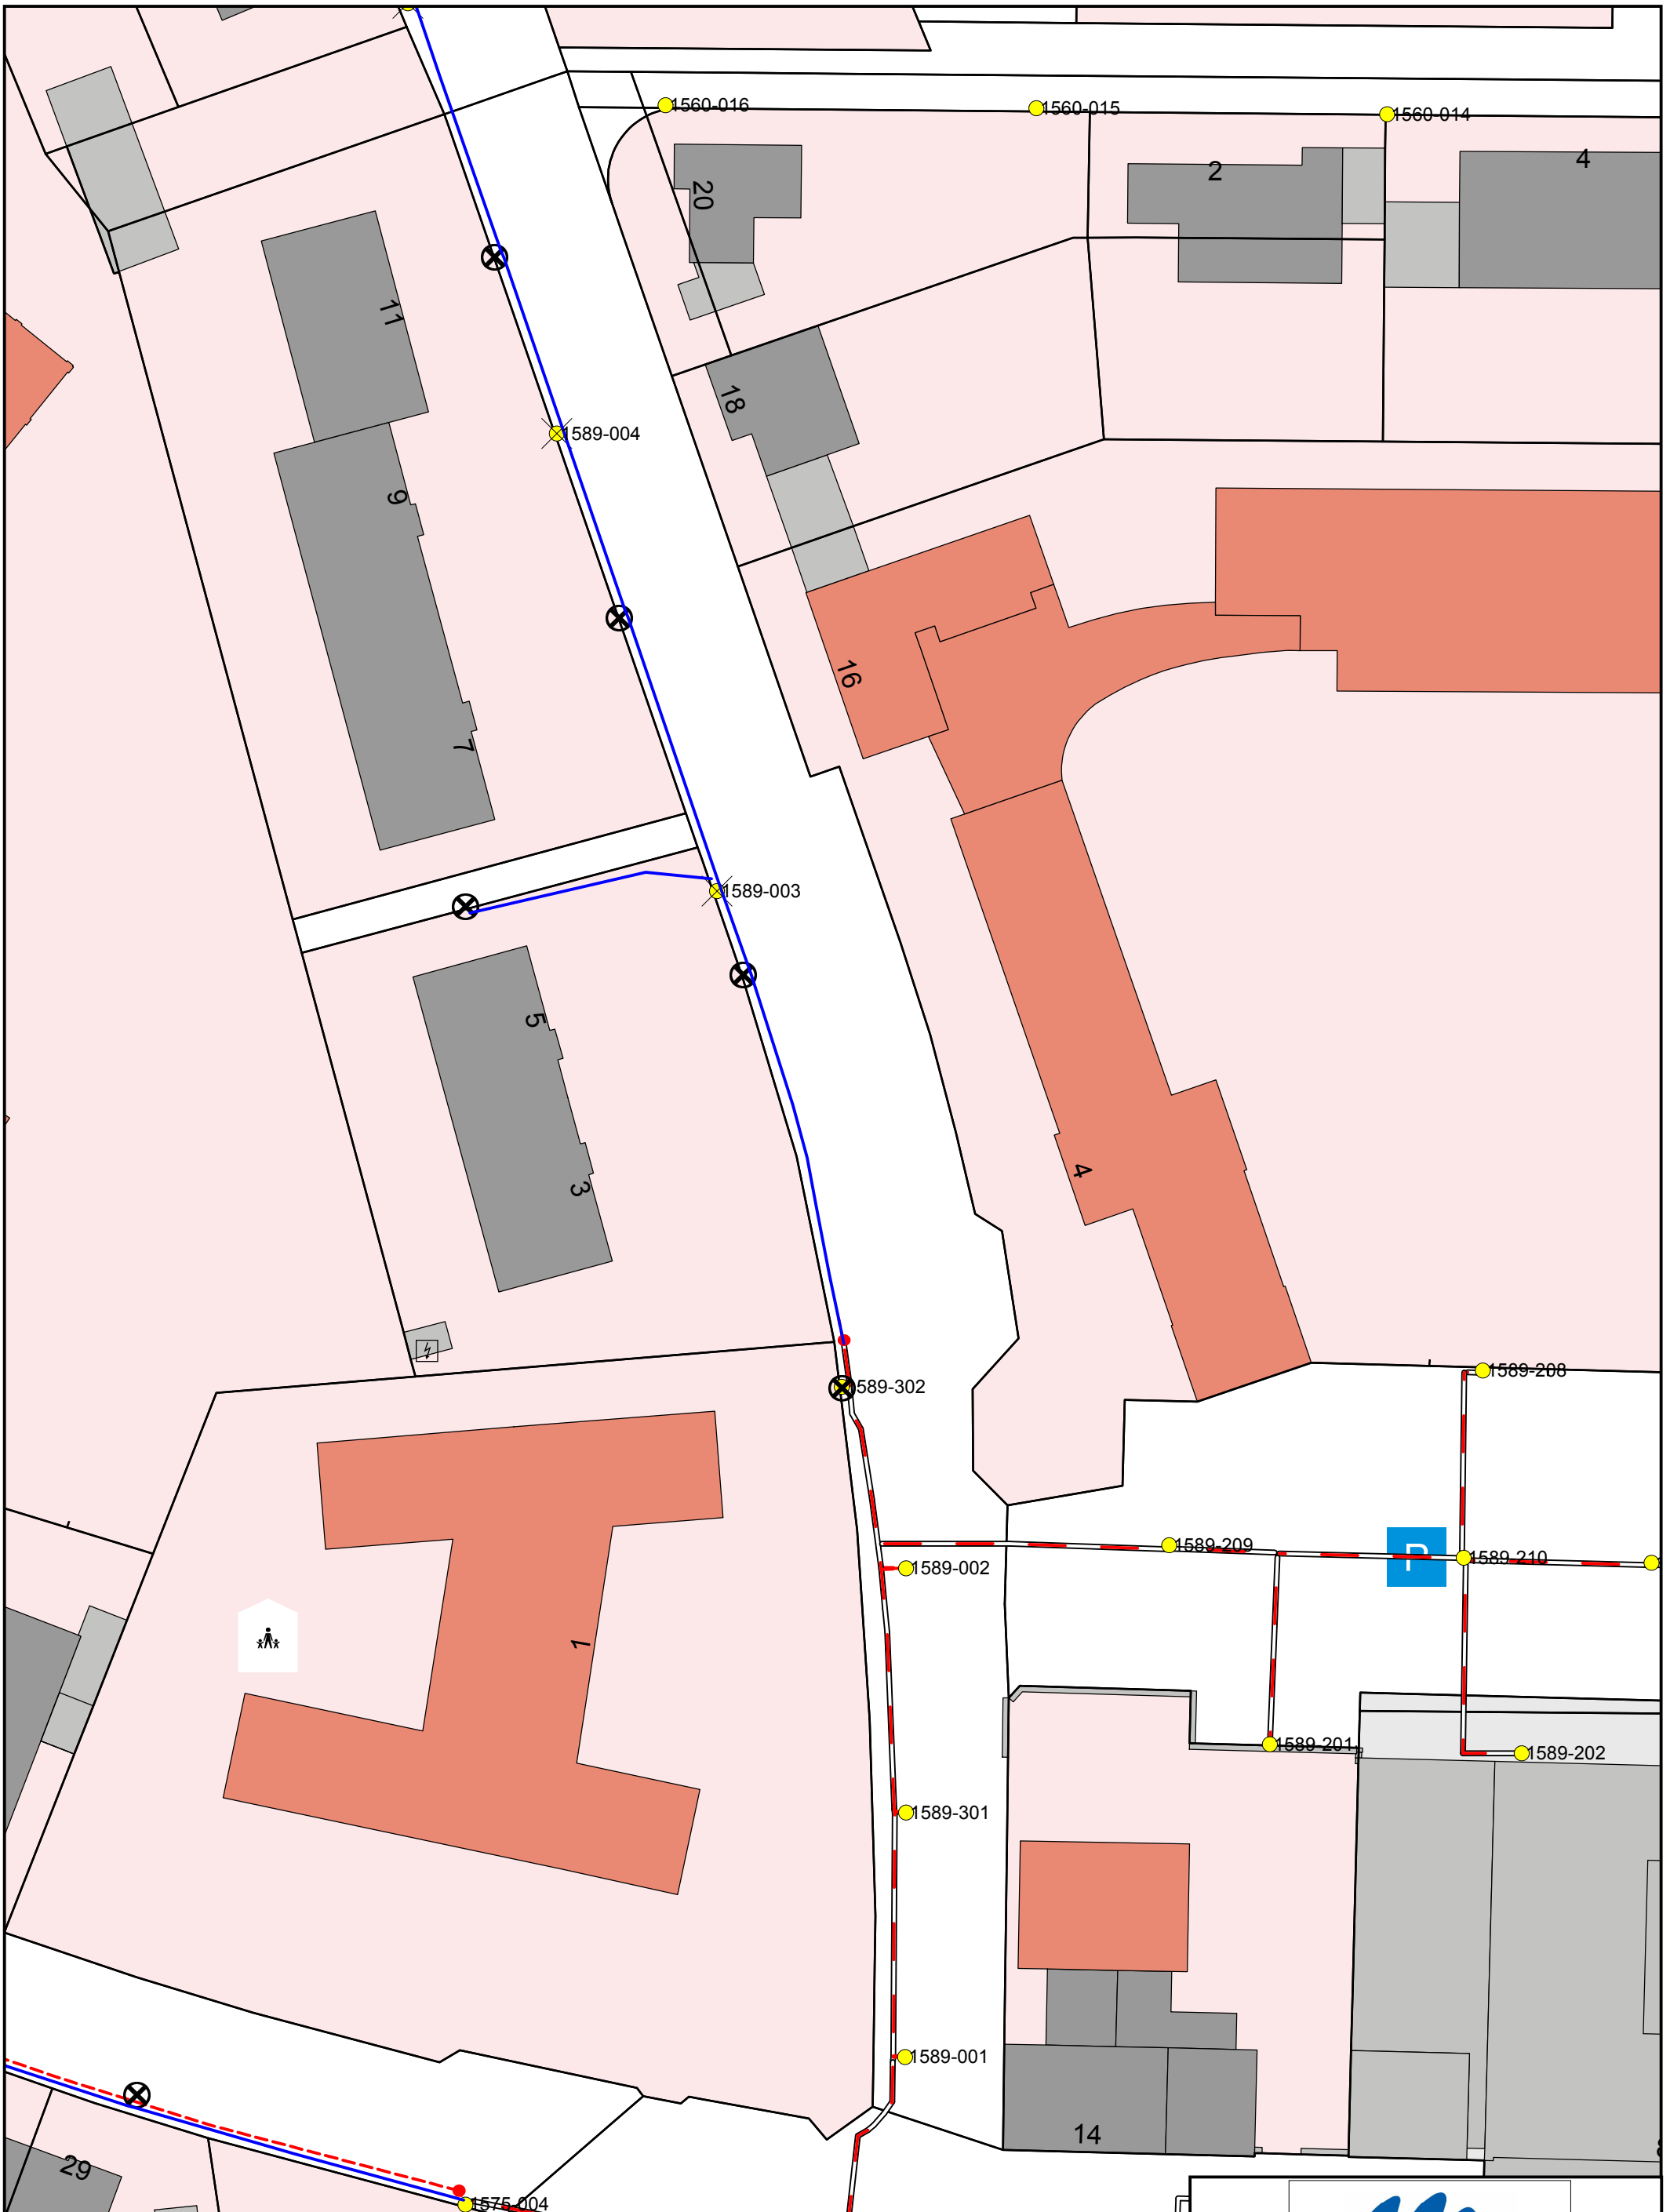

Lageplan Straßenbeleuchtung: Fröbelstraße

- | | |
|---|--|
| <ul style="list-style-type: none"> 0000-000 ● vorhandene Straßenlaterne - - - ● - - - vorhandenes Erdkabel mit Muffe (evtl. in Schutzrohr) - - - - - vorhandene Steuerleitung (evtl. in Schutzrohr) - - - - - vorhandenes Kabelschutzrohr (belegt) | <ul style="list-style-type: none"> X geplante Straßenlaterne - - - - - geplantes Erdkabel in Kabelschutzrohr - - - - - geplante Steuerleitung in Kabelschutzrohr - - - - - vorhandenes Kabelschutzrohr, leer |
|---|--|



STADT MEERBUSCH
Straßen und Kanäle

| | | |
|------------------------------------|--|-----------------|
| Maßstab 1:500 | 20.10.2017 | Blatt: 1 |
| Bearbeitet: Fachbereichsleiter: | Friedhelm Rippers Matthias Unzeitig | |