


### Lageplan Straßenbeleuchtung: Goethestraße

- |   |  |
|---|--|
| <ul style="list-style-type: none"> <li><span style="color: yellow;">●</span> 0000-000 vorhandene Straßenlaterne</li> <li><span style="color: red;">---</span> vorhandenes Erdkabel mit Muffe (evtl. in Schutzrohr)</li> <li><span style="color: red;">-.-</span> vorhandene Steuerleitung (evtl. in Schutzrohr)</li> <li><span style="color: red;">---</span> vorhandenes Kabelschutzrohr (belegt)</li> </ul> | <ul style="list-style-type: none"> <li><span style="color: blue;">⊗</span> geplante Straßenlaterne</li> <li><span style="color: blue;">---</span> geplantes Erdkabel in Kabelschutzrohr</li> <li><span style="color: blue;">-.-</span> geplante Steuerleitung in Kabelschutzrohr</li> <li><span style="color: blue;">---</span> vorhandenes Kabelschutzrohr, leer</li> </ul> |
|---|--|



STADT MEERBUSCH  
Straßen und Kanäle

<b>Maßstab 1:500</b>	<b>08.08.2018</b>	<b>Blatt: 1</b>
Bearbeitet: Fachbereichsleiter:	Friedhelm Rippers Matthias Unzeitig	

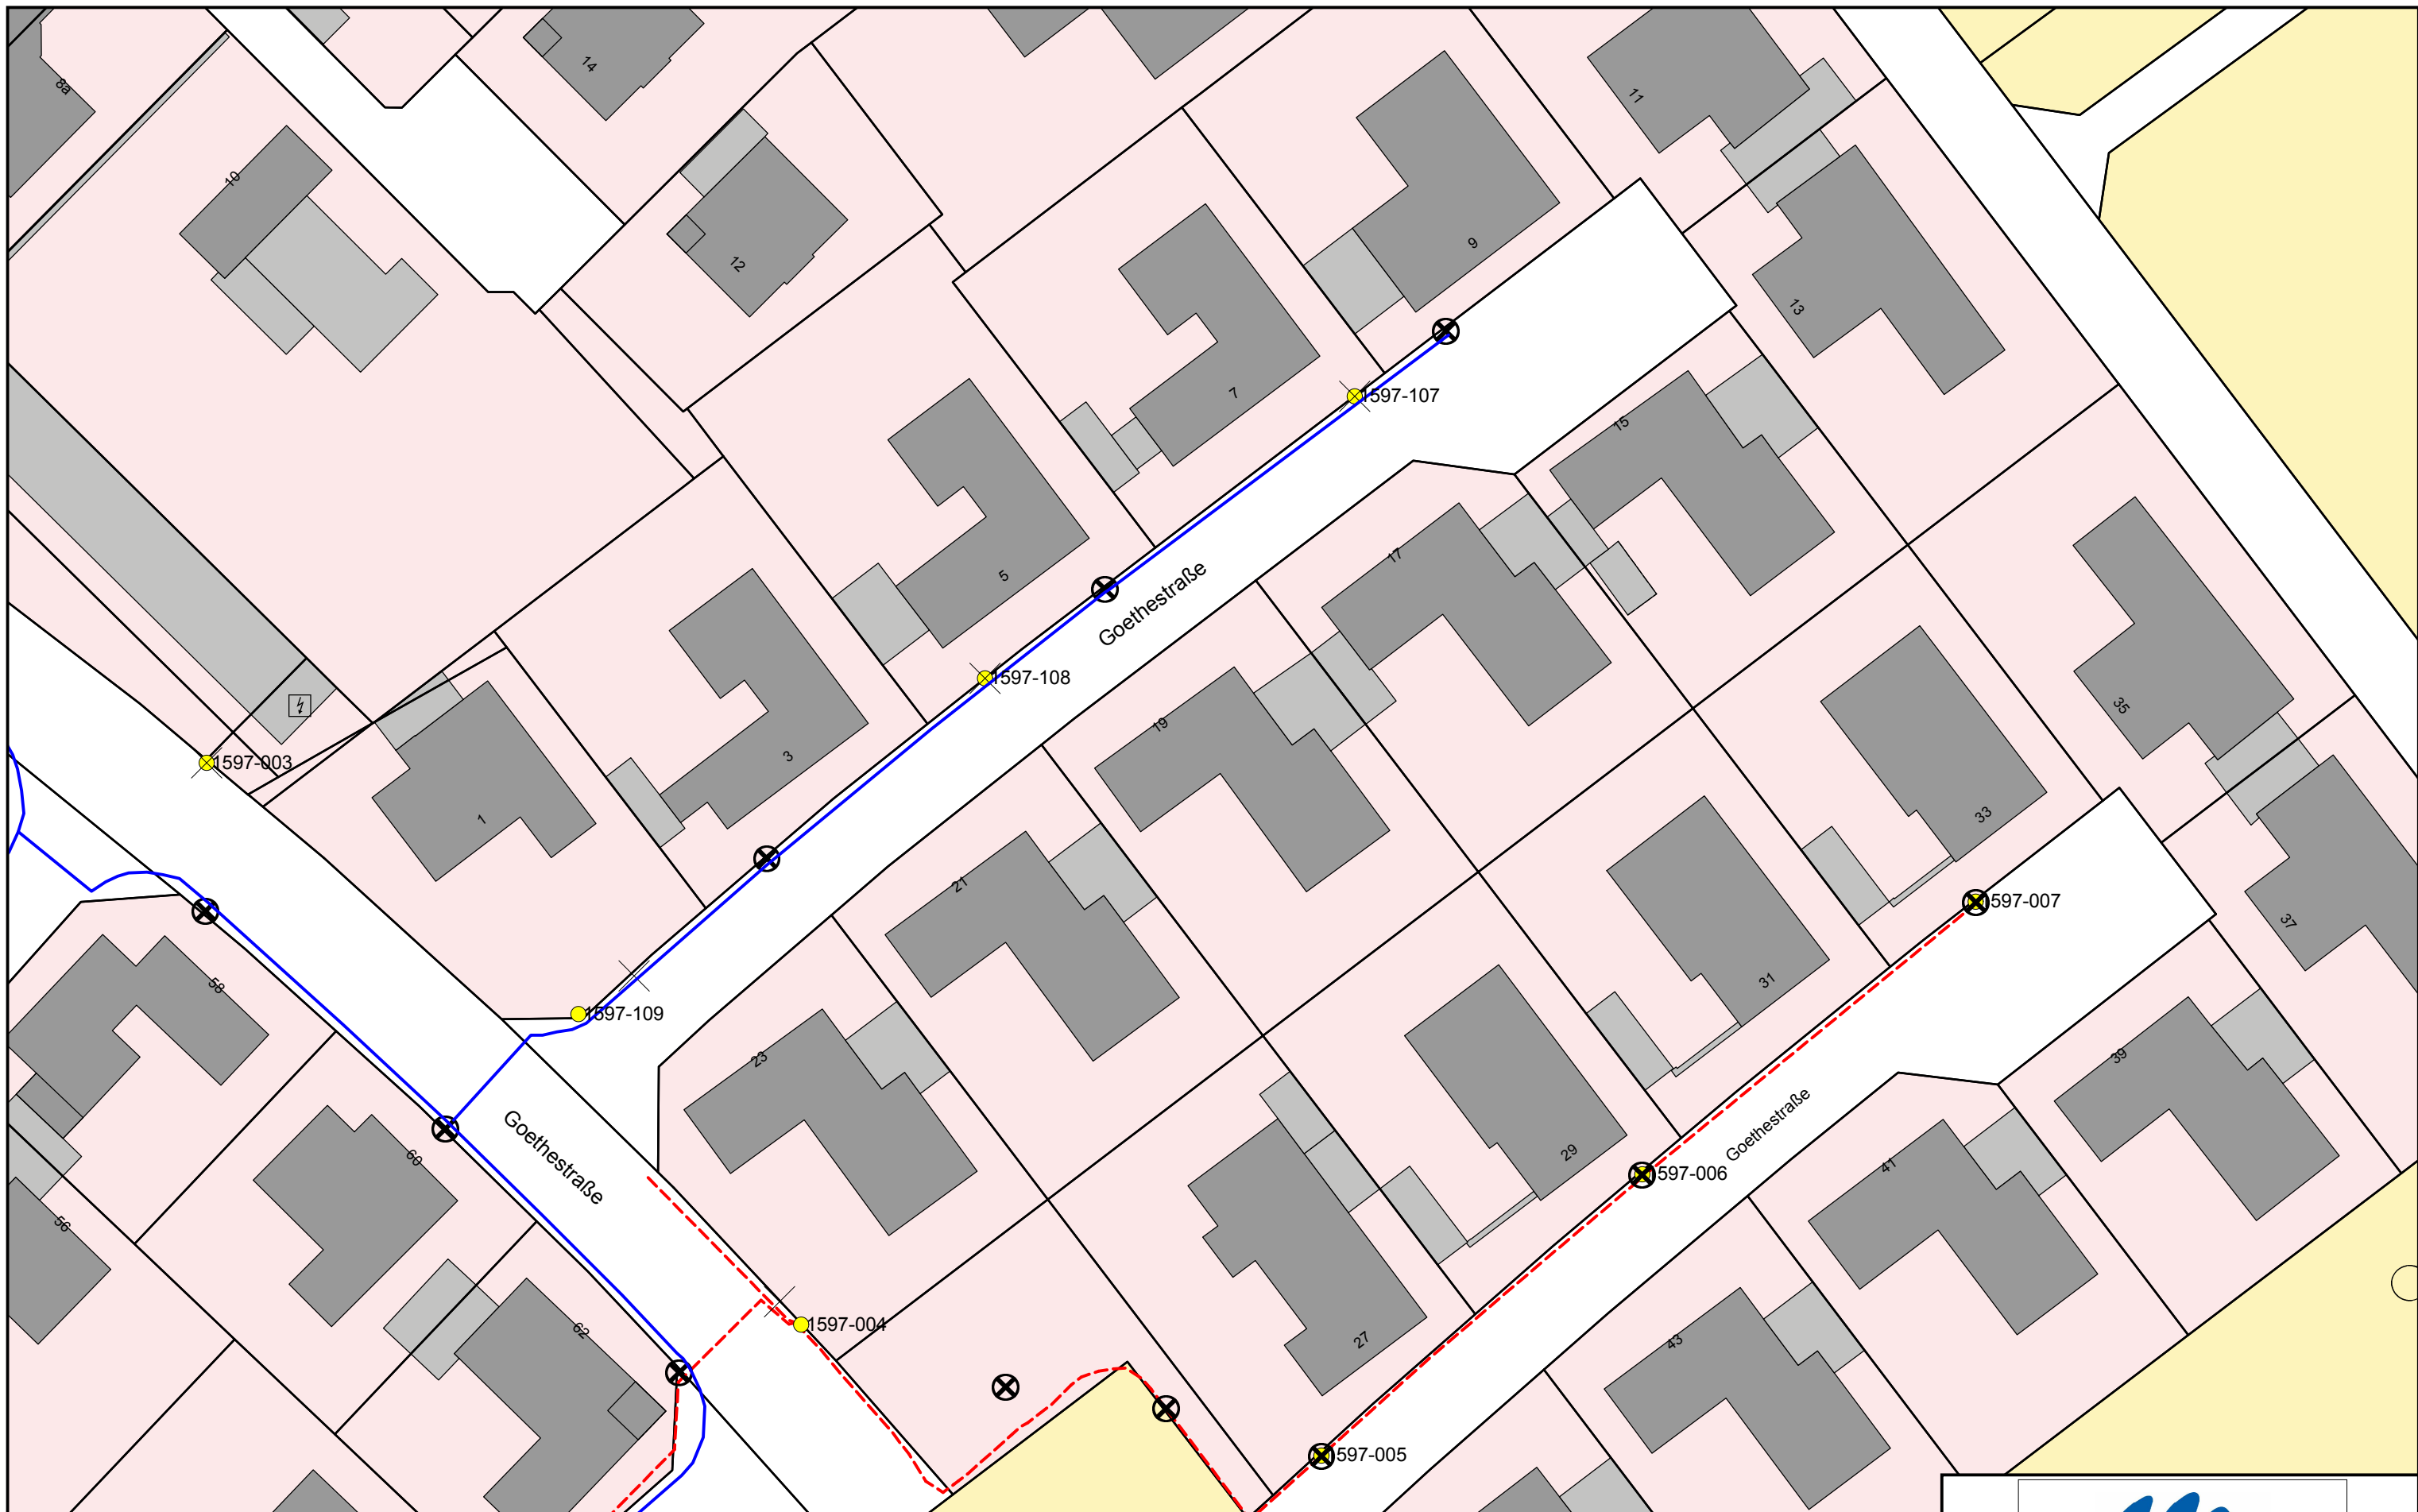


### Lageplan Straßenbeleuchtung: Goethestraße

- |          |     |  |     |   |
|----------|-----|--|-----|---|
| 0000-000 | ●   | vorhandene Straßenlaterne                            | ⊗   | geplante Straßenlaterne                   |
| ---      | --- | vorhandenes Erdkabel mit Muffe (evtl. in Schutzrohr) | --- | geplantes Erdkabel in Kabelschutzrohr     |
| ---      | --- | vorhandene Steuerleitung (evtl. in Schutzrohr)       | --- | geplante Steuerleitung in Kabelschutzrohr |
| ---      | --- | vorhandenes Kabelschutzrohr (belegt)                 | --- | vorhandenes Kabelschutzrohr, leer         |



STADT MEERBUSCH  
Straßen und Kanäle

<b>Maßstab 1:500</b>	<b>08.08.2018</b>	<b>Blatt: 2</b>
Bearbeitet: Fachbereichsleiter:	Friedhelm Rippers Matthias Unzeitig	

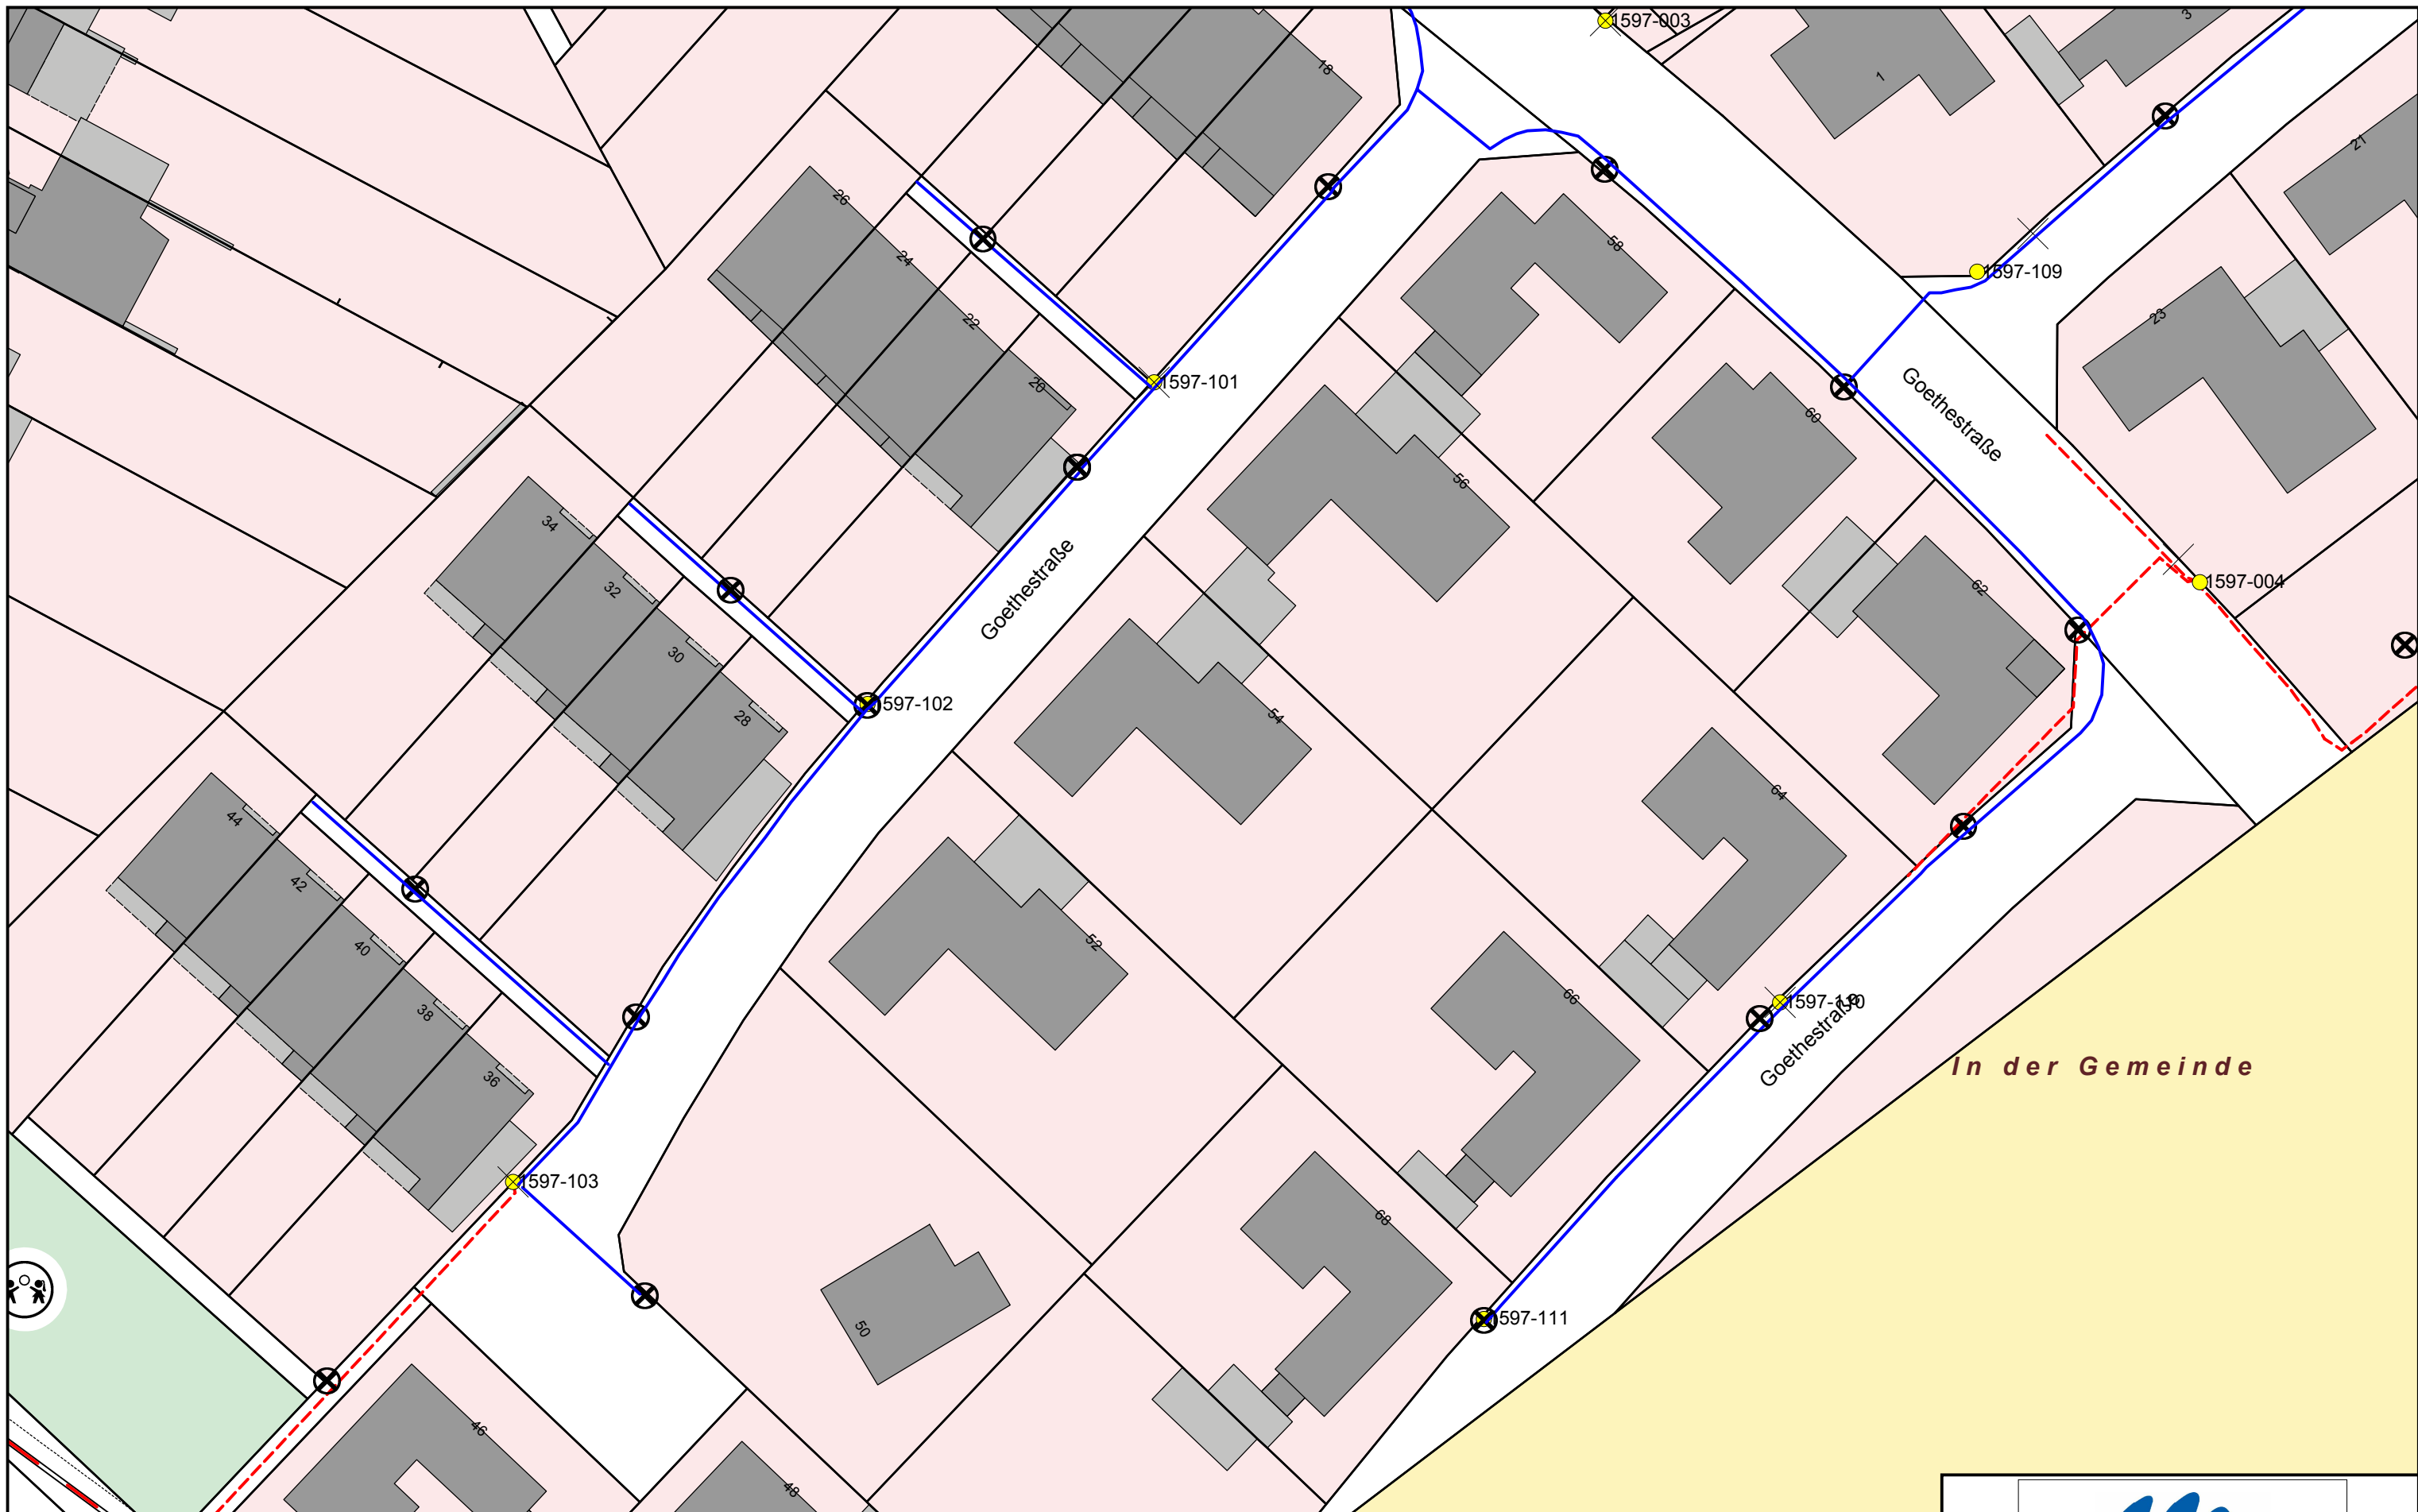

### Lageplan Straßenbeleuchtung: Goethestraße

- |          |  |       |   |
|----------|--|-------|---|
| 0000-000 | vorhandene Straßenlaterne                            | ⊗     | geplante Straßenlaterne                   |
| ---      | vorhandenes Erdkabel mit Muffe (evtl. in Schutzrohr) | —     | geplantes Erdkabel in Kabelschutzrohr     |
| ---      | vorhandene Steuerleitung (evtl. in Schutzrohr)       | - - - | geplante Steuerleitung in Kabelschutzrohr |
| ---      | vorhandenes Kabelschutzrohr (belegt)                 | ---   | vorhandenes Kabelschutzrohr, leer         |



<b>Maßstab 1:500</b>	<b>08.08.2018</b>	<b>Blatt: 3</b>
Bearbeitet:	Friedhelm Rippers	
Fachbereichsleiter:	Matthias Unzeitig	