

Lageplan Straßenbeleuchtung: Grünstraße

- | | |
|--|---|
| <ul style="list-style-type: none"> 0000-000 ● vorhandene Straßenlaterne vorhandenes Erdkabel mit Muffe (evtl. in Schutzrohr) vorhandene Steuerleitung (evtl. in Schutzrohr) vorhandenes Kabelschutzrohr (belegt) | <ul style="list-style-type: none"> geplante Straßenlaterne geplantes Erdkabel in Kabelschutzrohr geplante Steuerleitung in Kabelschutzrohr vorhandenes Kabelschutzrohr, leer |
|--|---|




STADT MEERBUSCH

Straßen und Kanäle

Maßstab 1:500 **20.05.2022** **Blatt: 1**

Bearbeitet: Friedhelm Rippers
 Fachbereichsleiter: Daniel Hartenstein

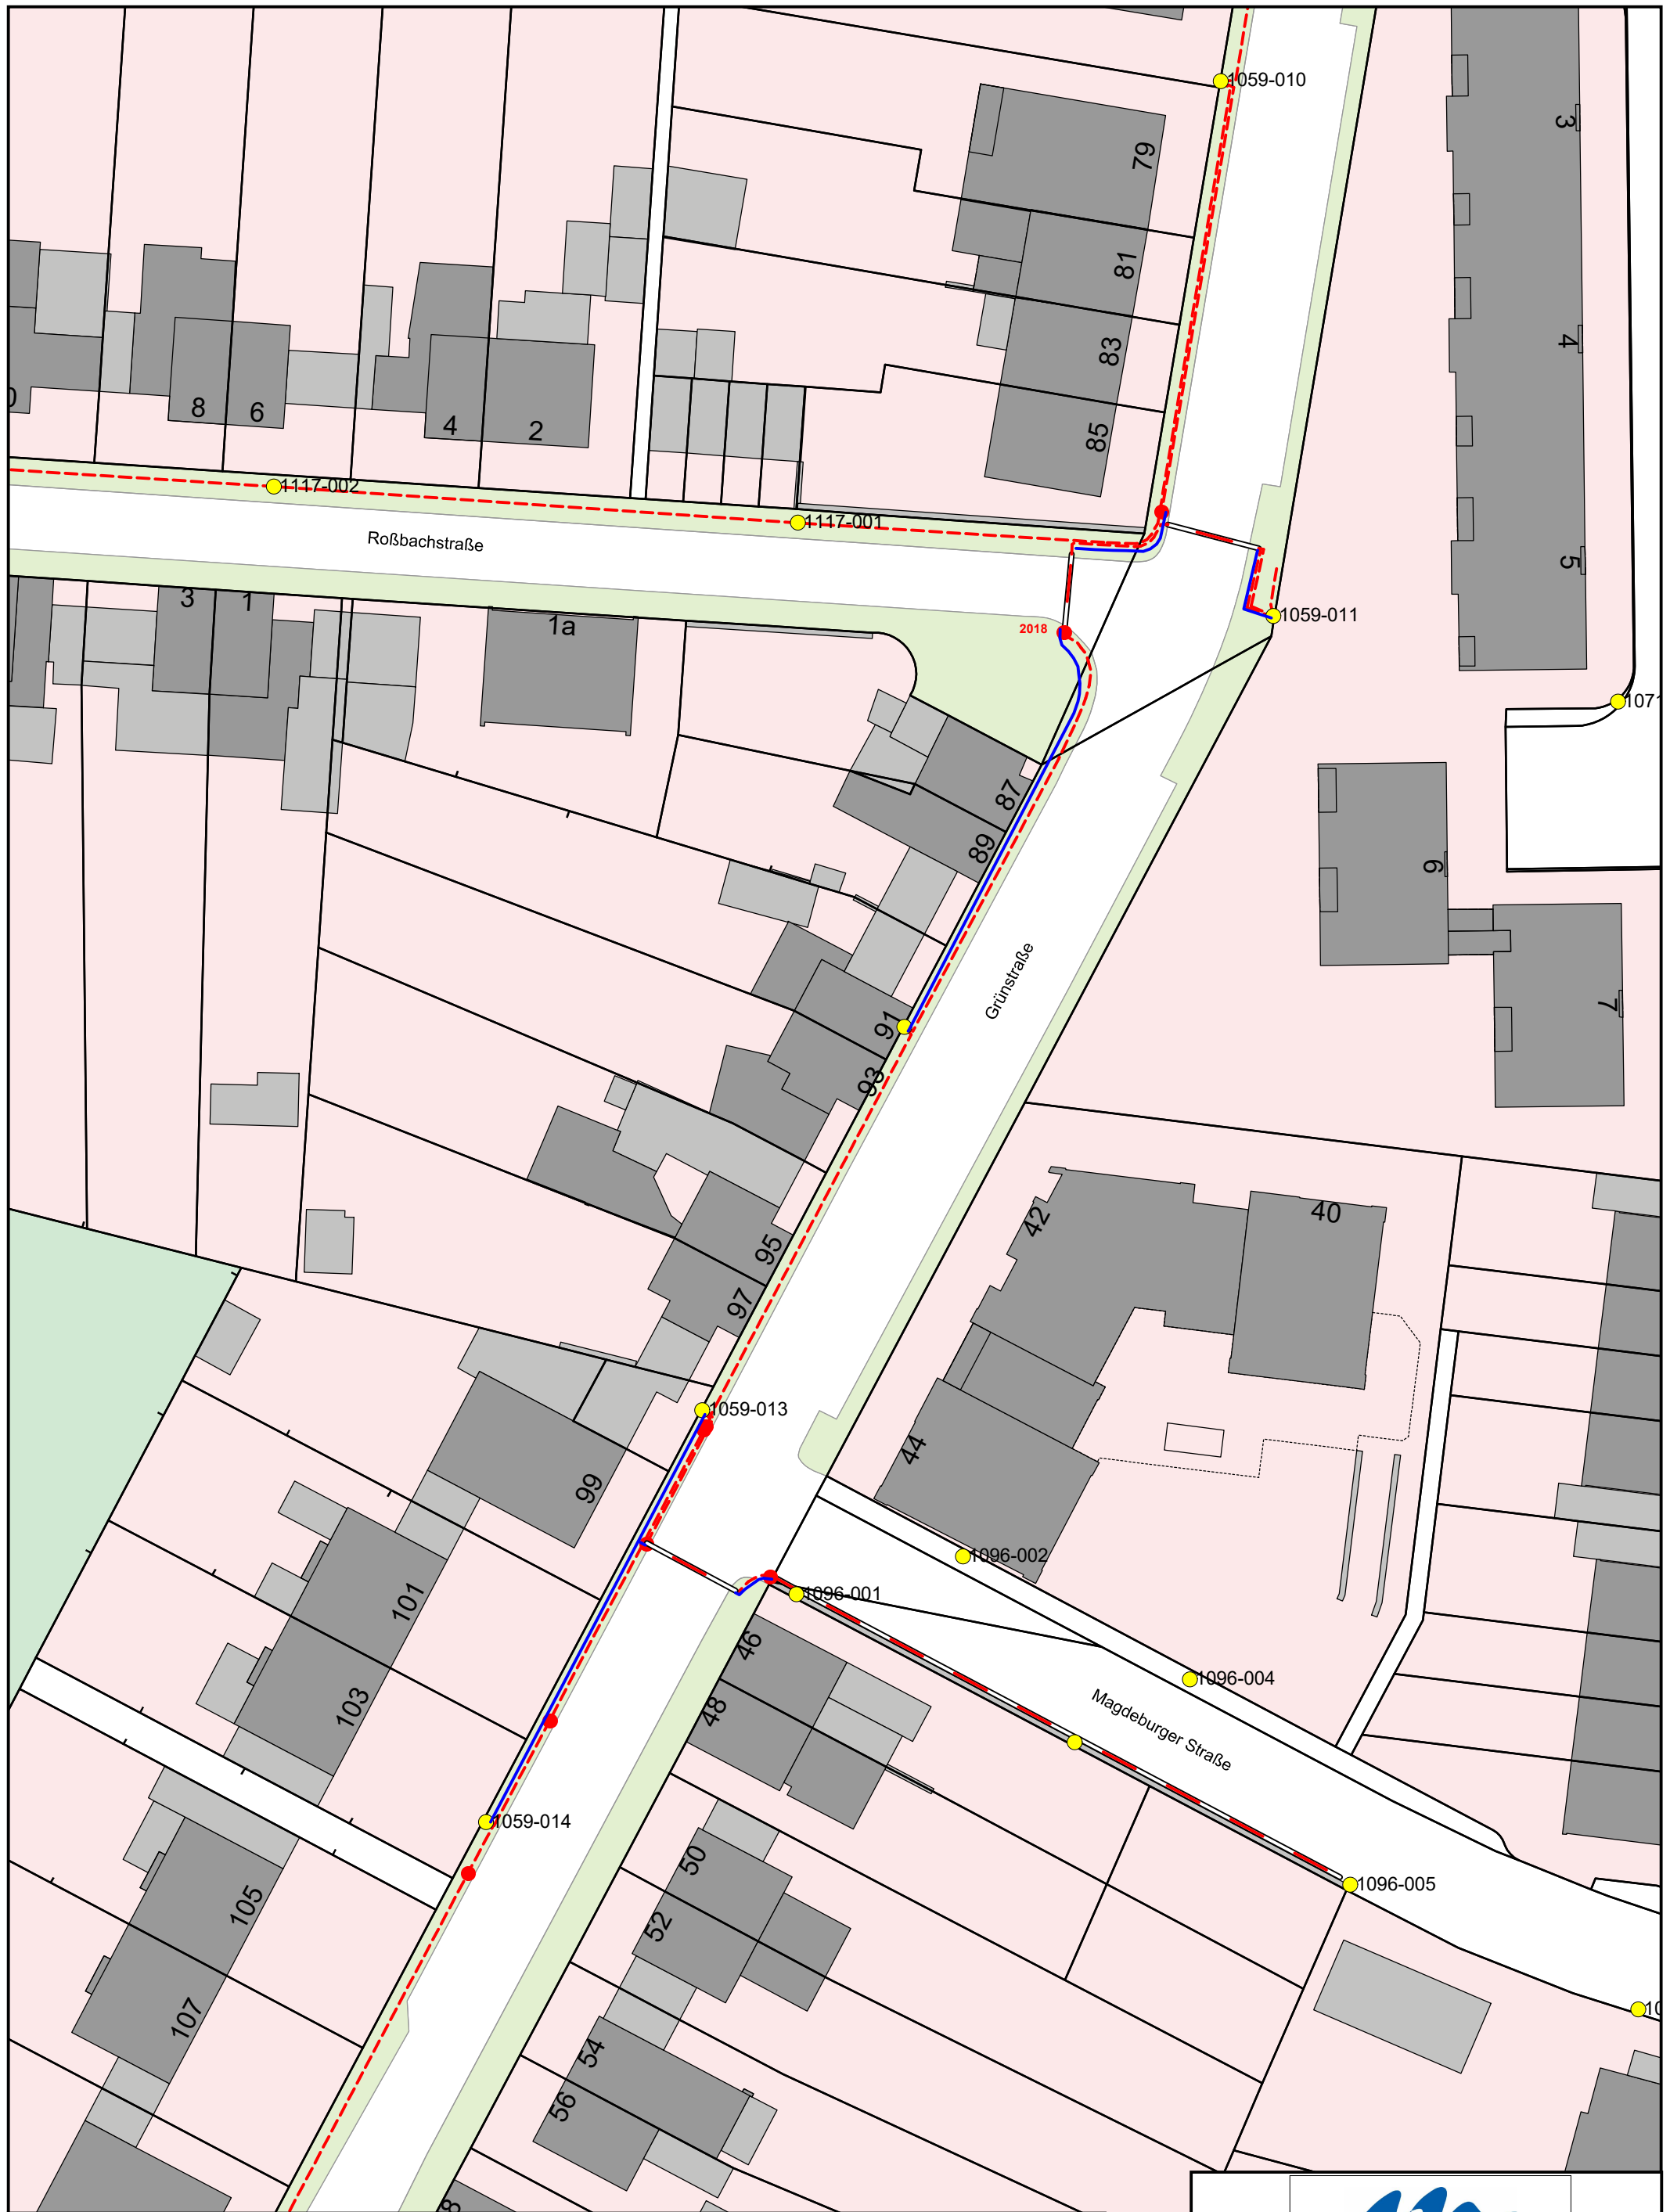

Lageplan Straßenbeleuchtung: Grünstraße

- | | |
|--|--|
| <ul style="list-style-type: none"> 0000-000 ● vorhandene Straßenlaterne - - - ■ vorhandenes Erdkabel mit Muffe (evtl. in Schutzrohr) - · - · - vorhandene Steuerleitung (evtl. in Schutzrohr) — vorhandenes Kabelschutzrohr (belegt) | <ul style="list-style-type: none"> ⊗ geplante Straßenlaterne — geplantes Erdkabel in Kabelschutzrohr - · - · - geplante Steuerleitung in Kabelschutzrohr — vorhandenes Kabelschutzrohr, leer |
|--|--|



STADT MEERBUSCH
Straßen und Kanäle

Maßstab 1:500	20.05.2022	Blatt: 2
Bearbeitet: Fachbereichsleiter:	Friedhelm Rippers Daniel Hartenstein	