

Lageplan Straßenbeleuchtung: Königsberger Straße

- | | |
|--|--|
| <ul style="list-style-type: none"> 0000-000 vorhandene Straßenlaterne vorhandenes Erdkabel mit Muffe (evtl. in Schutzrohr) vorhandene Steuerleitung (evtl. in Schutzrohr) vorhandenes Kabelschutzrohr (belegt) | <ul style="list-style-type: none"> geplante Straßenlaterne geplantes Erdkabel in Kabelschutzrohr geplante Steuerleitung in Kabelschutzrohr vorhandenes Kabelschutzrohr, leer |
|--|--|




STADT MEERBUSCH

Straßen und Kanäle

Maßstab 1:500 **07.04.2019** **Blatt: 1**

Bearbeitet:
Fachbereichsleiter:

Friedhelm Rippers
Matthias Unzeitig

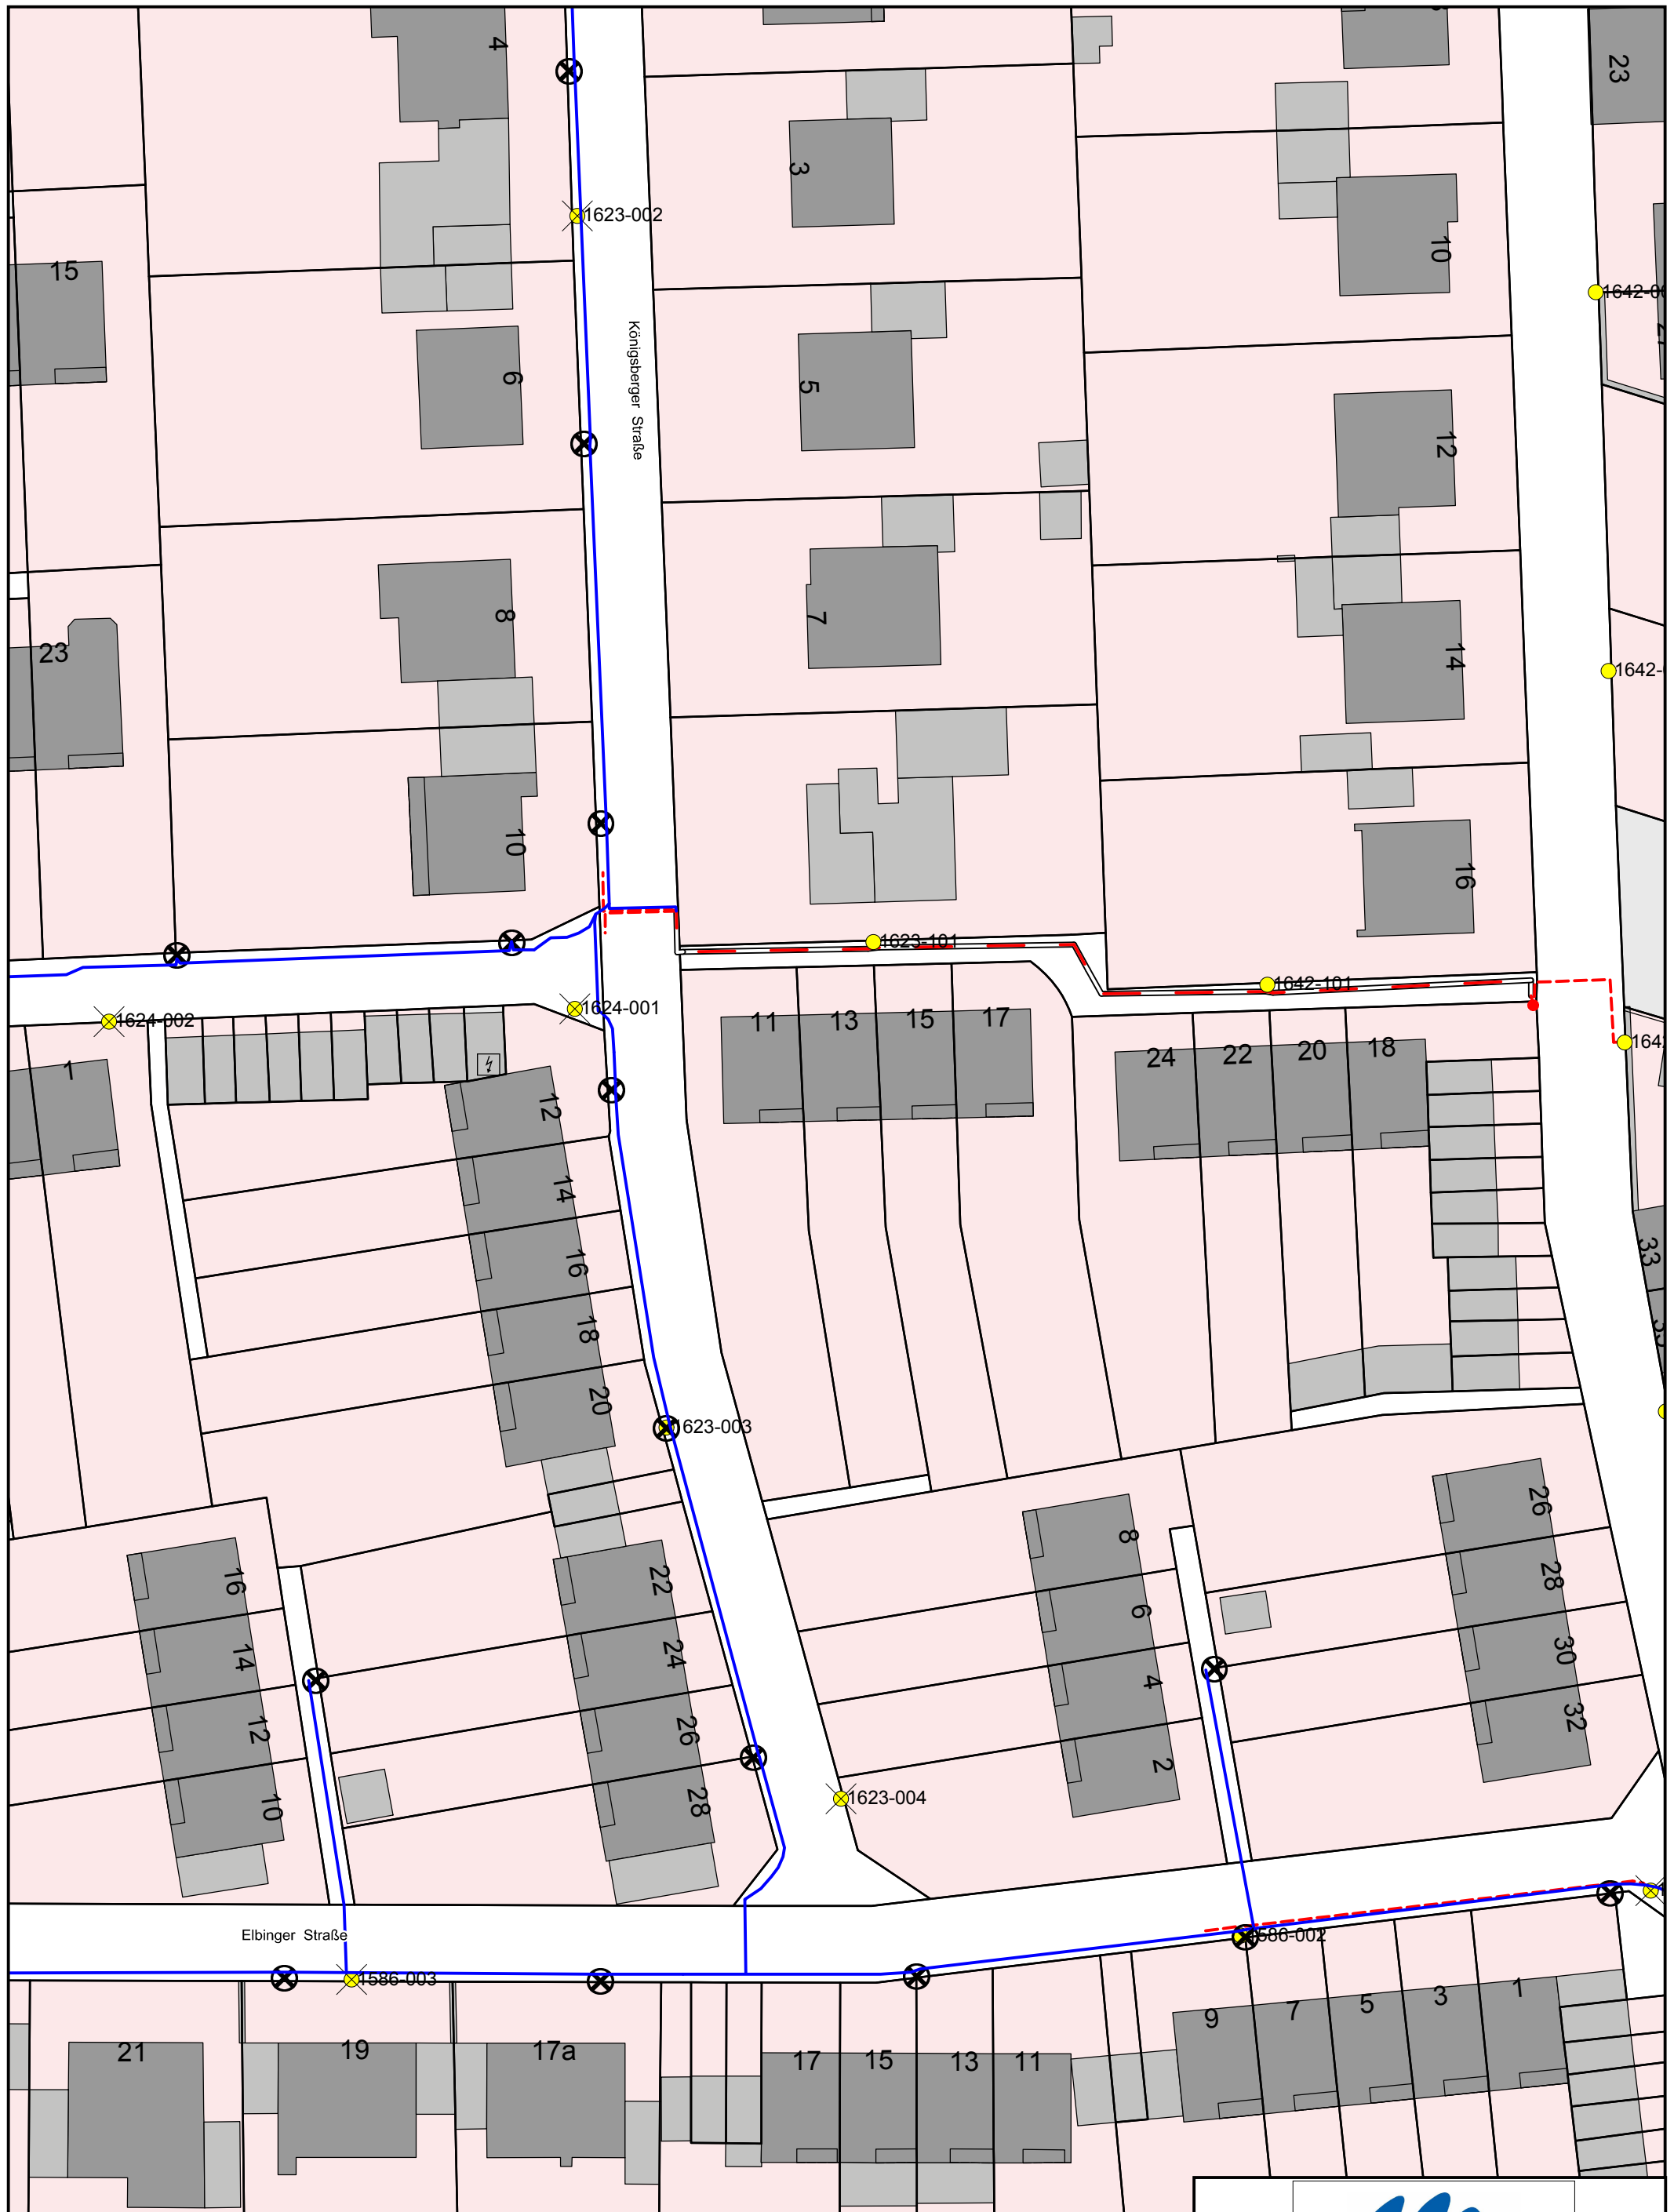

Lageplan Straßenbeleuchtung: Königsberger Straße

- | | |
|--|--|
| <ul style="list-style-type: none"> 0000-000 vorhandene Straßenlaterne vorhandenes Erdkabel mit Muffe (evtl. in Schutzrohr) vorhandene Steuerleitung (evtl. in Schutzrohr) vorhandenes Kabelschutzrohr (belegt) | <ul style="list-style-type: none"> geplante Straßenlaterne geplantes Erdkabel in Kabelschutzrohr geplante Steuerleitung in Kabelschutzrohr vorhandenes Kabelschutzrohr, leer |
|--|--|

