


Lageplan Straßenbeleuchtung: Mönkesweg

- | | |
|---|--|
| <ul style="list-style-type: none"> 0000-000 ● vorhandene Straßenlaterne - - - vorhandenes Erdkabel mit Muffe (evtl. in Schutzrohr) - · - · - vorhandene Steuerleitung (evtl. in Schutzrohr) — vorhandenes Kabelschutzrohr (belegt) | <ul style="list-style-type: none"> ● geplante Straßenlaterne — geplantes Erdkabel in Kabelschutzrohr - · - · - geplante Steuerleitung in Kabelschutzrohr — vorhandenes Kabelschutzrohr, leer |
|---|--|



STADT MEERBUSCH
Straßen und Kanäle

Maßstab 1:500	08.01.2021	Blatt: 1
Bearbeitet: Fachbereichsleiter:	Friedhelm Rippers Daniel Hartenstein	

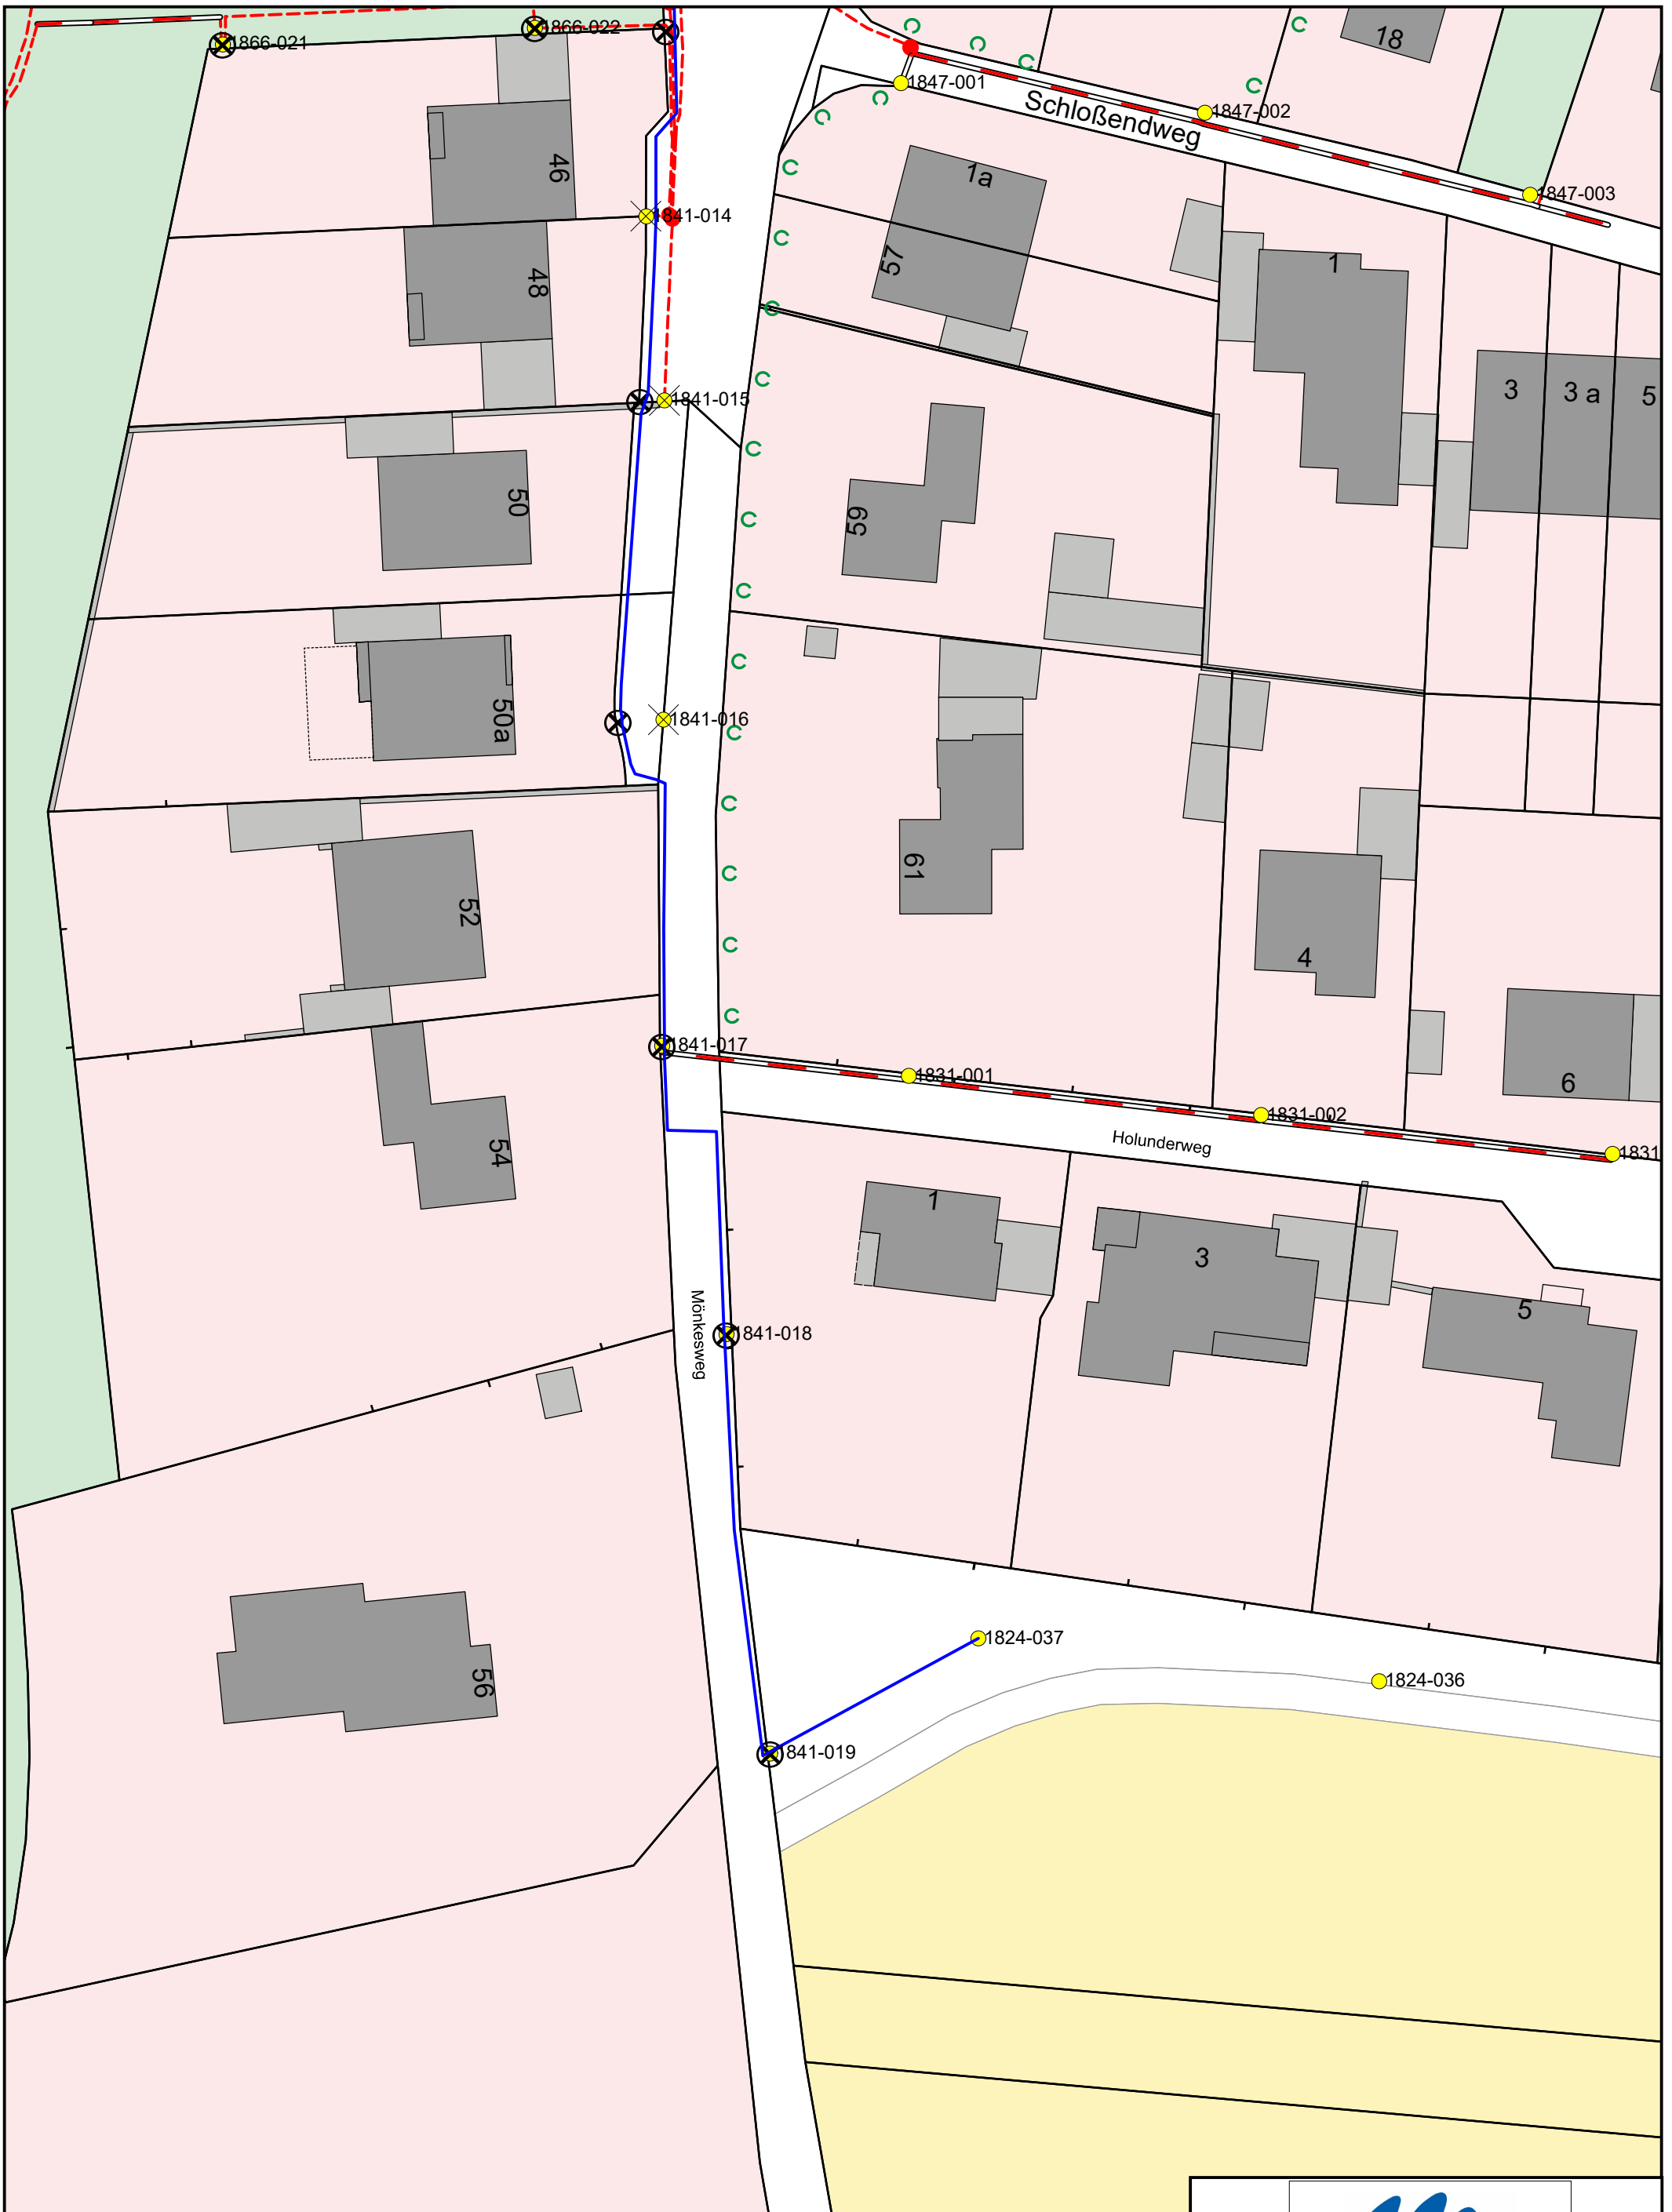

Lageplan Straßenbeleuchtung: Mönkesweg

- | | |
|--|--|
| <ul style="list-style-type: none"> 0000-000 vorhandene Straßenlaterne vorhandenes Erdkabel mit Muffe (evtl. in Schutzrohr) vorhandene Steuerleitung (evtl. in Schutzrohr) vorhandenes Kabelschutzrohr (belegt) | <ul style="list-style-type: none"> geplante Straßenlaterne geplantes Erdkabel in Kabelschutzrohr geplante Steuerleitung in Kabelschutzrohr vorhandenes Kabelschutzrohr, leer |
|--|--|



STADT MEERBUSCH

Straßen und Kanäle

Maßstab 1:500 08.01.2021 Blatt: 2

Bearbeitet:
Fachbereichsleiter:

Friedhelm Rippers
Daniel Hartenstein