


Lageplan Straßenbeleuchtung: Alte Poststraße

- | | |
|---|--|
| <ul style="list-style-type: none"> 0000-000 ● vorhandene Straßenlaterne - - - vorhandenes Erdkabel mit Muffe (evtl. in Schutzrohr) - · - · - vorhandene Steuerleitung (evtl. in Schutzrohr) — vorhandenes Kabelschutzrohr (belegt) | <ul style="list-style-type: none"> ⊗ geplante Straßenlaterne — geplantes Erdkabel in Kabelschutzrohr - · - · - geplante Steuerleitung in Kabelschutzrohr — vorhandenes Kabelschutzrohr, leer |
|---|--|



STADT MEERBUSCH
Straßen und Kanäle

| | | |
|------------------------------------|-------------------|--|
| Maßstab 1:500 | 19.10.2017 | Blatt: 1 |
| Bearbeitet: Fachbereichsleiter: | | Friedhelm Rippers Matthias Unzeitig |

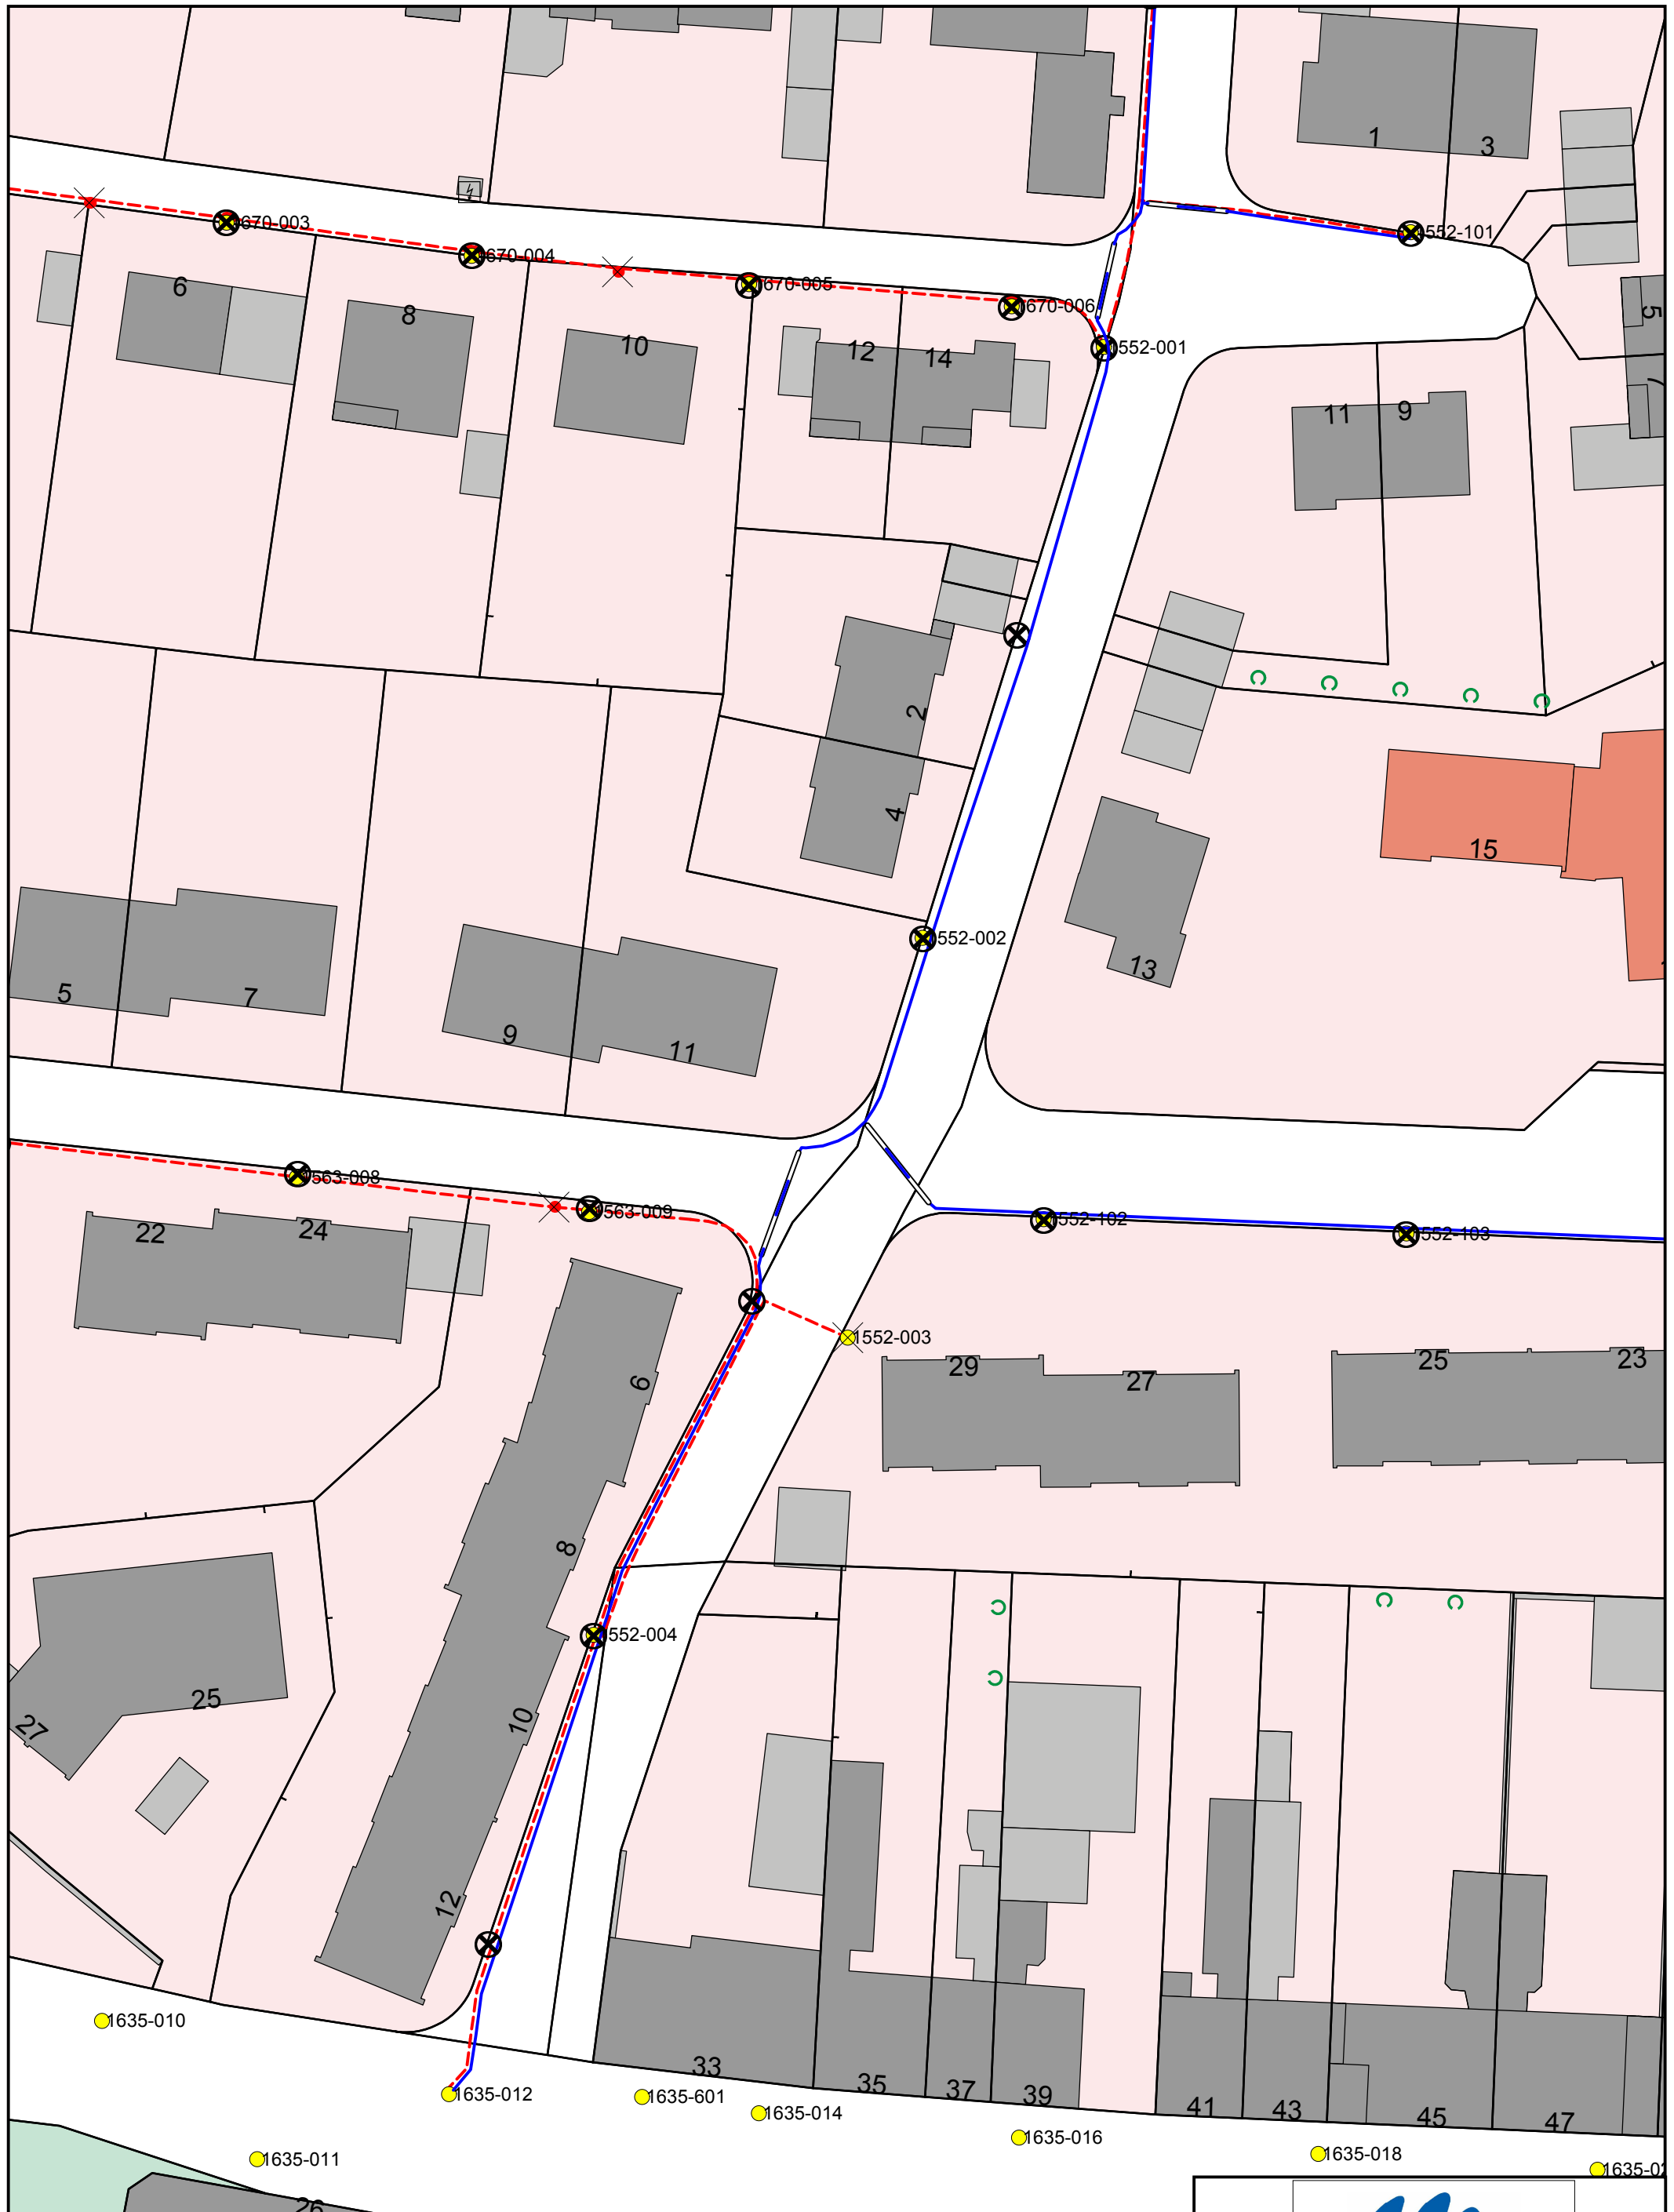

Lageplan Straßenbeleuchtung: Alte Poststraße

- | | |
|--|--|
| <ul style="list-style-type: none"> 0000-000 vorhandene Straßenlaterne vorhandenes Erdkabel mit Muffe (evtl. in Schutzrohr) vorhandene Steuerleitung (evtl. in Schutzrohr) vorhandenes Kabelschutzrohr (belegt) | <ul style="list-style-type: none"> geplante Straßenlaterne geplantes Erdkabel in Kabelschutzrohr geplante Steuerleitung in Kabelschutzrohr vorhandenes Kabelschutzrohr, leer |
|--|--|



STADT MEERBUSCH
Straßen und Kanäle

| | | |
|------------------------------------|-------------------|--|
| Maßstab 1:500 | 19.10.2017 | Blatt: 2 |
| Bearbeitet: Fachbereichsleiter: | | Friedhelm Rippers Matthias Unzeitig |