


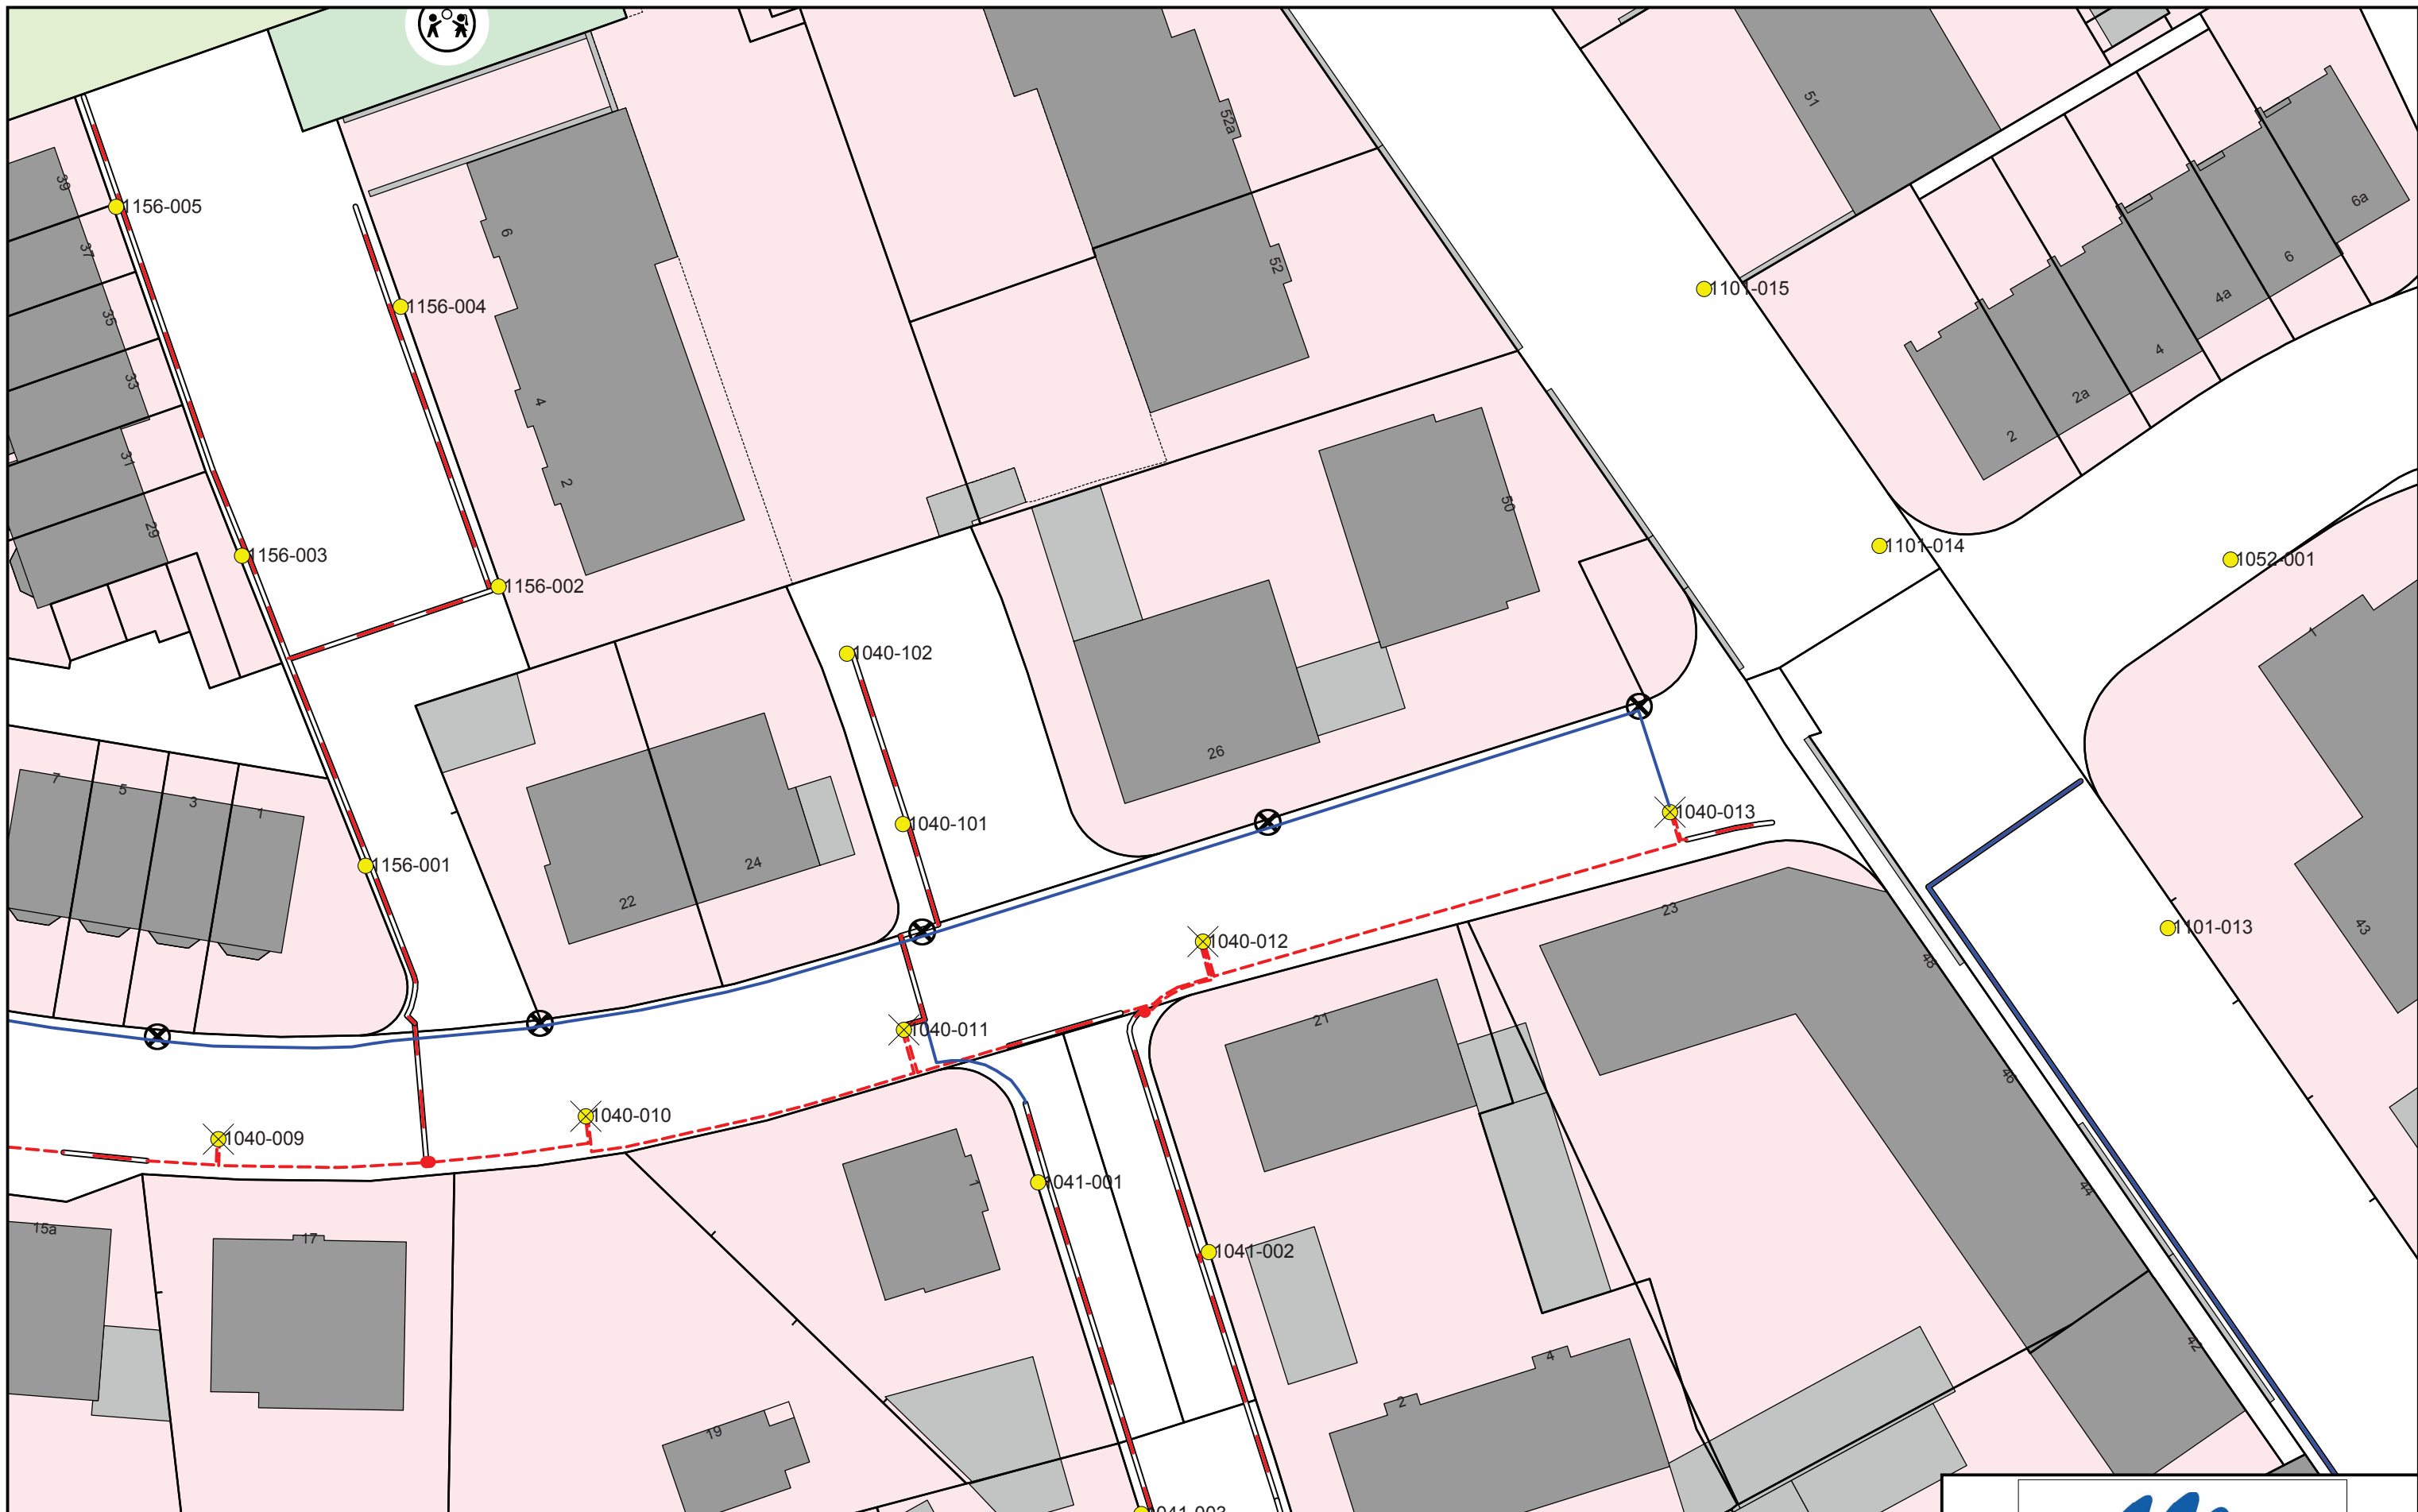

Lageplan Straßenbeleuchtung: Dülsweg

- | | |
|--|--|
| <ul style="list-style-type: none"> ● 0000-000 vorhandene Straßenlaterne vorhandenes Erdkabel mit Muffe (evtl. in Schutzrohr) vorhandene Steuerleitung (evtl. in Schutzrohr) vorhandenes Kabelschutzrohr (belegt) | <ul style="list-style-type: none"> ⊗ geplante Straßenlaterne geplantes Erdkabel in Kabelschutzrohr geplante Steuerleitung in Kabelschutzrohr vorhandenes Kabelschutzrohr, leer |
|--|--|





Lageplan Straßenbeleuchtung: Dülsweg

- | | |
|---|--|
| <ul style="list-style-type: none"> ● 0000-000 vorhandene Straßenlaterne --- vorhandenes Erdkabel mit Muffe (evtl. in Schutzrohr) -.- vorhandene Steuerleitung (evtl. in Schutzrohr) ▬▬▬ vorhandenes Kabelschutzrohr (belegt) | <ul style="list-style-type: none"> ⊗ geplante Straßenlaterne --- geplantes Erdkabel in Kabelschutzrohr -.- geplante Steuerleitung in Kabelschutzrohr ▬▬▬ vorhandenes Kabelschutzrohr, leer |
|---|--|



Maßstab 1:500	20.11.2017	Blatt: 2
Bearbeitet: Fachbereichsleiter:	Friedhelm Rippers Matthias Unzeitig	