


Lageplan Straßenbeleuchtung: Görrestraße

- | | |
|---|--|
| <ul style="list-style-type: none"> ● 0000-000 vorhandene Straßenlaterne --- vorhandenes Erdkabel mit Muffe (evtl. in Schutzrohr) -.- vorhandene Steuerleitung (evtl. in Schutzrohr) --- vorhandenes Kabelschutzrohr (belegt) | <ul style="list-style-type: none"> X geplante Straßenlaterne --- geplantes Erdkabel in Kabelschutzrohr -.- geplante Steuerleitung in Kabelschutzrohr --- vorhandenes Kabelschutzrohr, leer |
|---|--|

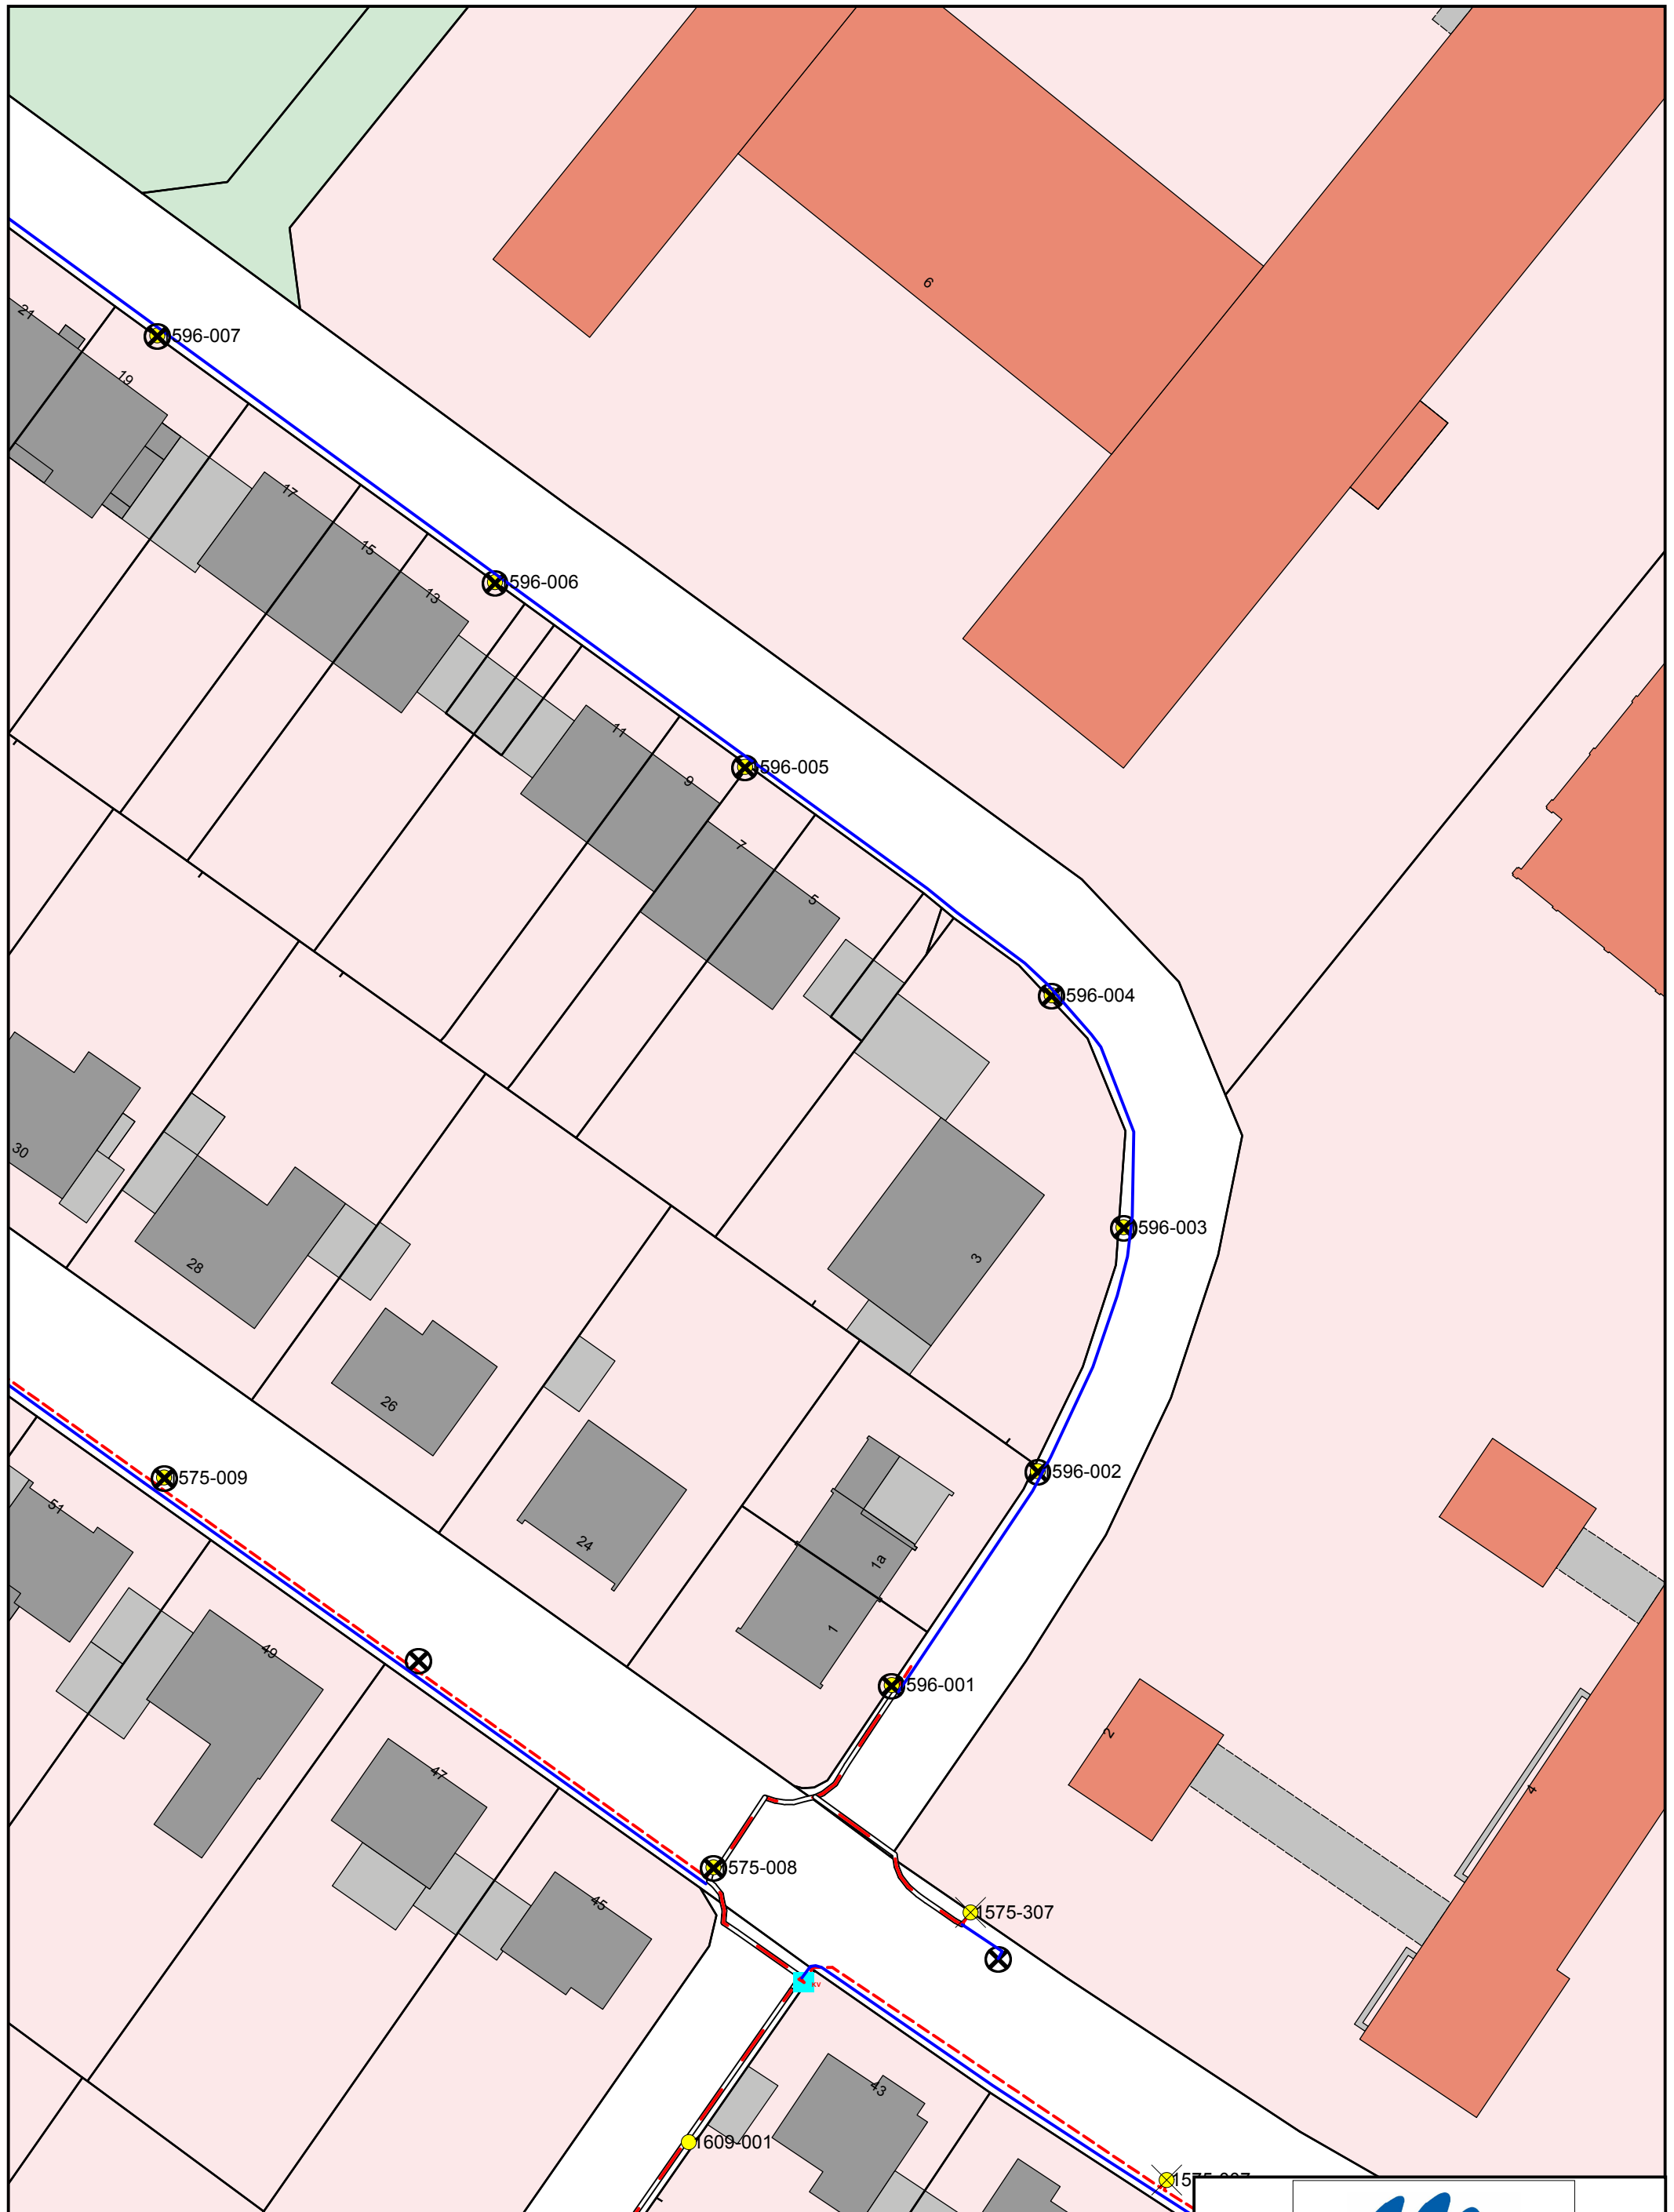

Maßstab 1:500	20.10.2017	Blatt: 2
Bearbeitet: Fachbereichsleiter:	Friedhelm Rippers Matthias Unzeitig	



Lageplan Straßenbeleuchtung: Görrestraße

- | | |
|---|--|
| <ul style="list-style-type: none"> 0000-000 ● vorhandene Straßenlaterne - - - vorhandenes Erdkabel mit Muffe (evtl. in Schutzrohr) - · - · - vorhandene Steuerleitung (evtl. in Schutzrohr) ▬ vorhandenes Kabelschutzrohr (belegt) | <ul style="list-style-type: none"> ● geplante Straßenlaterne ▬ geplantes Erdkabel in Kabelschutzrohr - · - · - geplante Steuerleitung in Kabelschutzrohr ▬ vorhandenes Kabelschutzrohr, leer |
|---|--|



STADT MEERBUSCH
Straßen und Kanäle

Maßstab 1:500	20.10.2017	Blatt: 1
Bearbeitet: Fachbereichsleiter:	Friedhelm Rippers Matthias Unzeitig	