






Lageplan Straßenbeleuchtung: Rudolf-Lensing-Ring

- | | |
|---|--|
| <ul style="list-style-type: none"> ● 0000-000 vorhandene Straßenlaterne --- vorhandenes Erdkabel mit Muffe (evtl. in Schutzrohr) -.- vorhandene Steuerleitung (evtl. in Schutzrohr) --- vorhandenes Kabelschutzrohr (belegt) | <ul style="list-style-type: none"> X geplante Straßenlaterne --- geplantes Erdkabel in Kabelschutzrohr -.- geplante Steuerleitung in Kabelschutzrohr --- vorhandenes Kabelschutzrohr, leer |
|---|--|



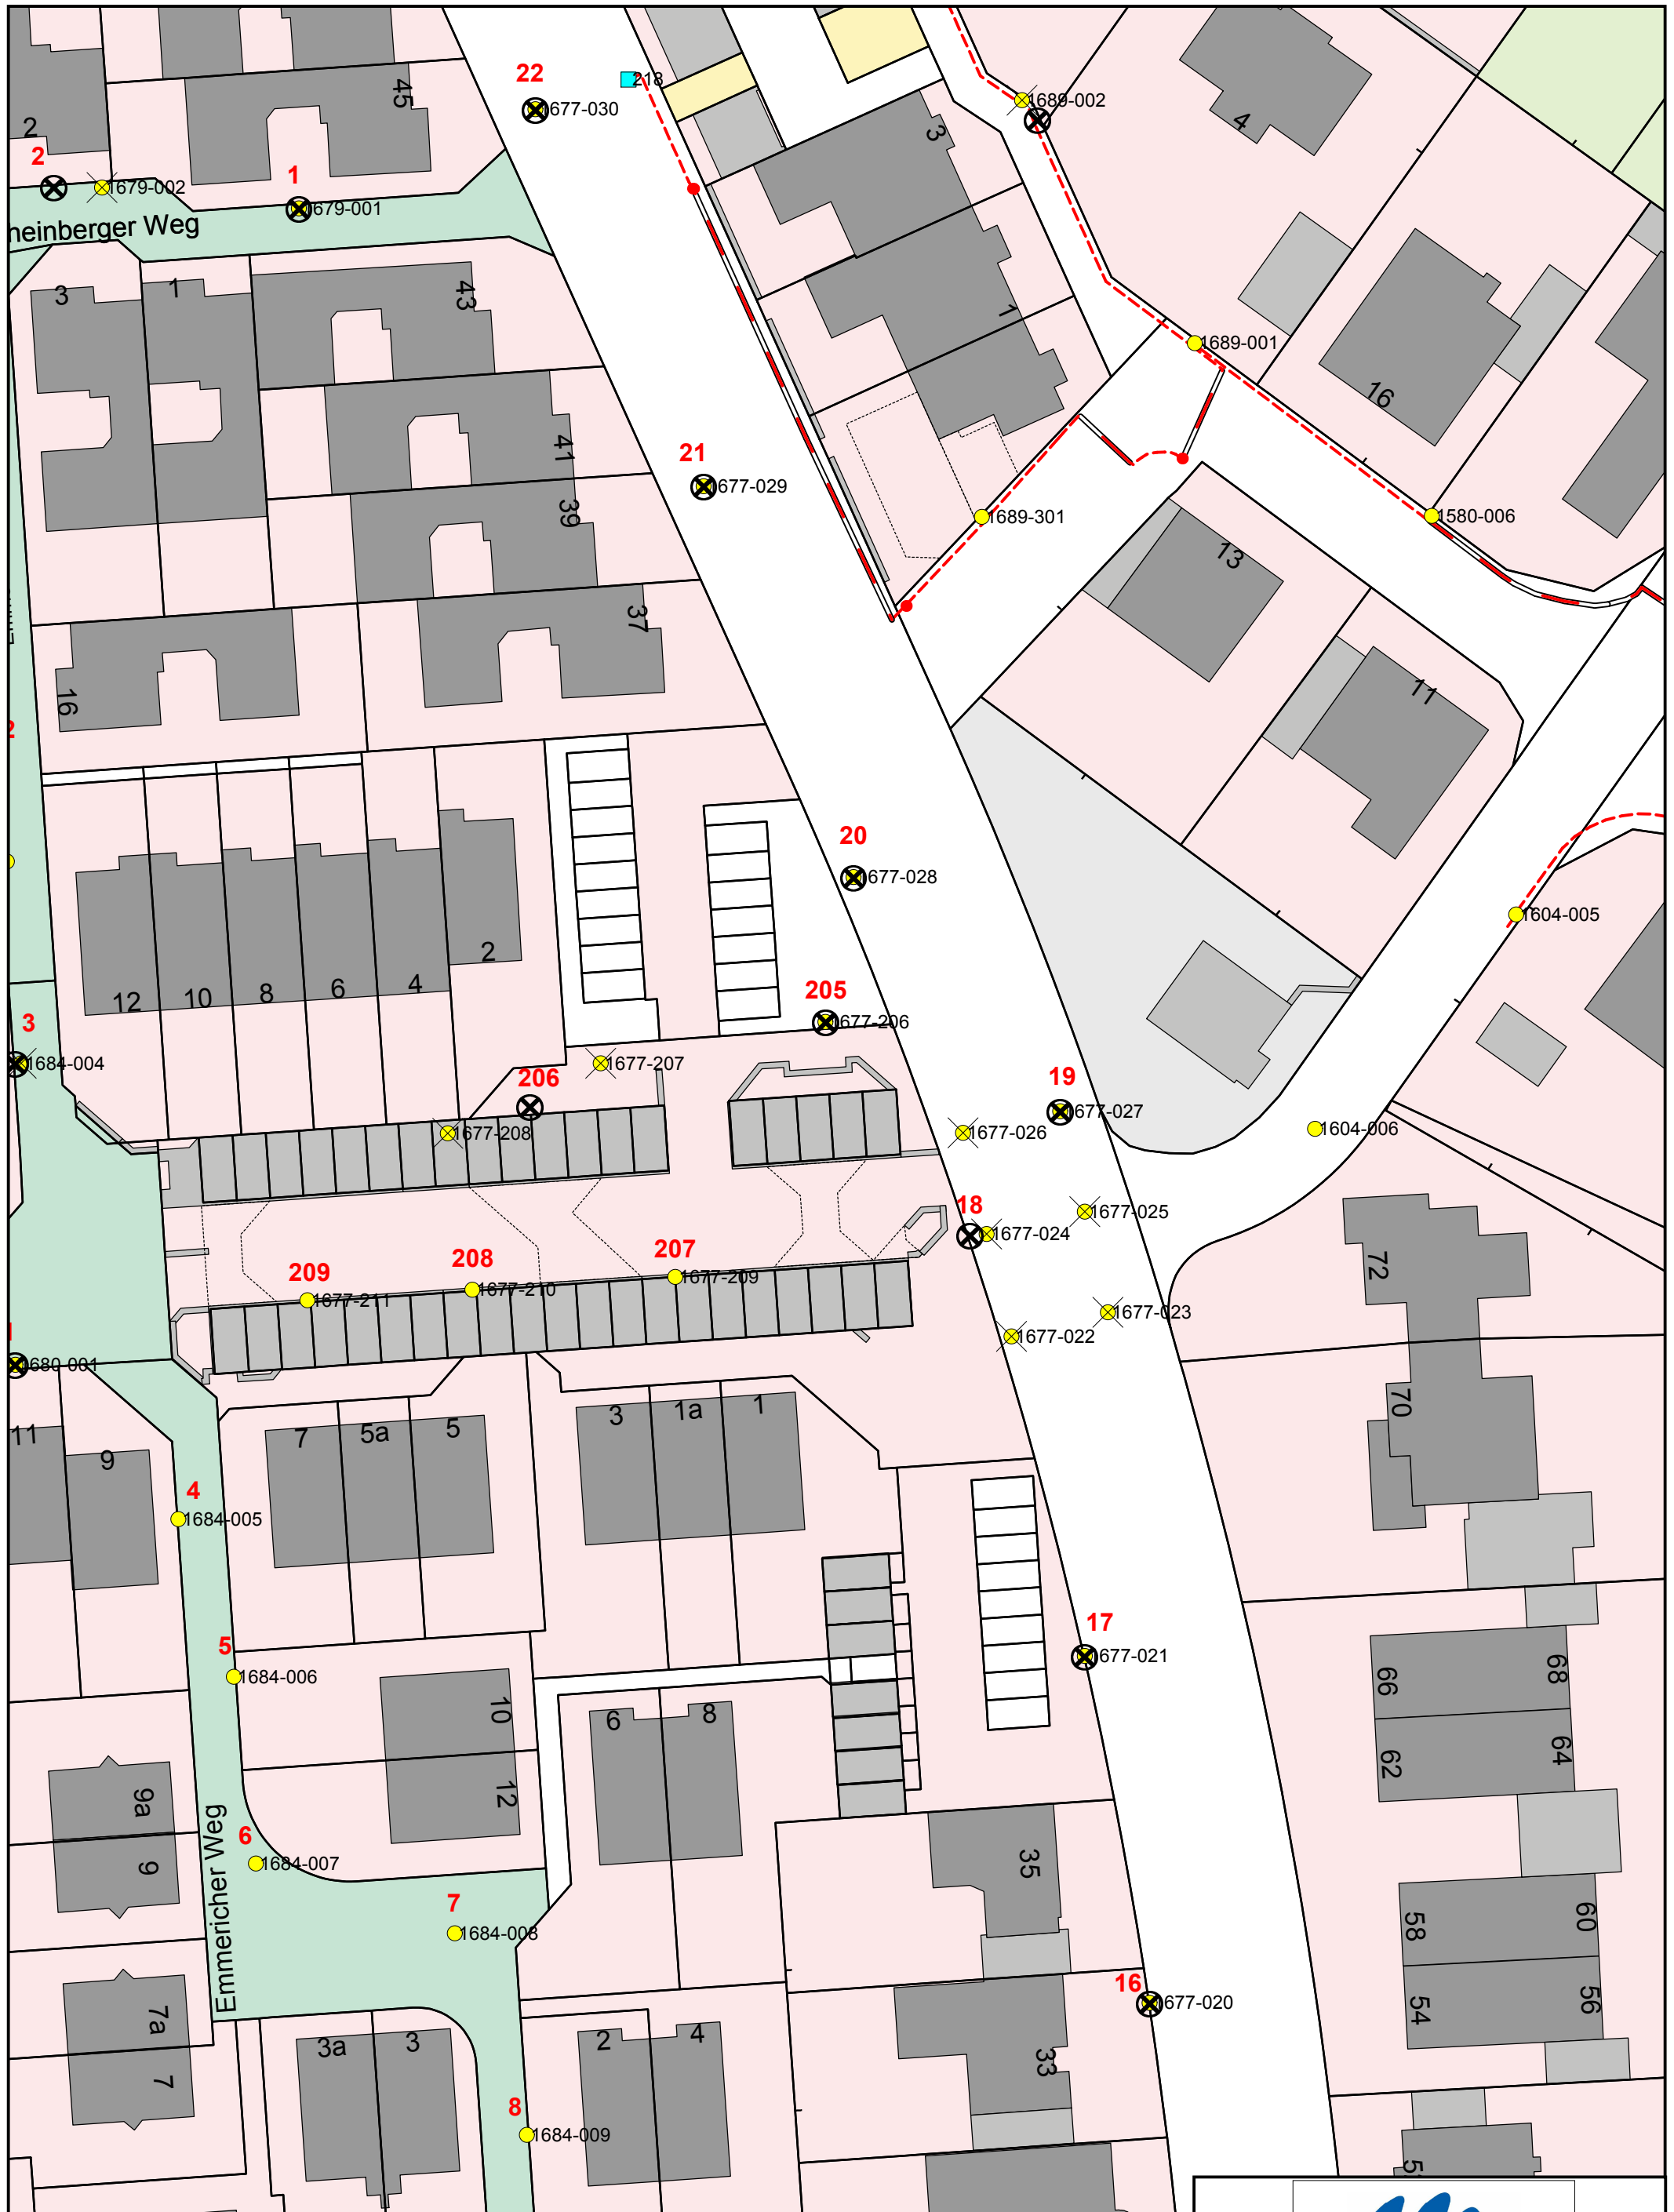


Lageplan Straßenbeleuchtung: Rudolf-Lensing-Ring

- | | |
|---|---|
| <ul style="list-style-type: none"> ● 0000-000 vorhandene Straßenlaterne - - - vorhandenes Erdkabel mit Muffe (evtl. in Schutzrohr) - · - · - vorhandene Steuerleitung (evtl. in Schutzrohr) — vorhandenes Kabelschutzrohr (belegt) | <ul style="list-style-type: none"> geplante Straßenlaterne — geplantes Erdkabel in Kabelschutzrohr - · - · - geplante Steuerleitung in Kabelschutzrohr — vorhandenes Kabelschutzrohr, leer |
|---|---|



STADT MEERBUSCH
Straßen und Kanäle

Maßstab 1:500	09.03.2018	Blatt: 3
Bearbeitet: Fachbereichsleiter:	Friedhelm Rippers Matthias Unzeitig	

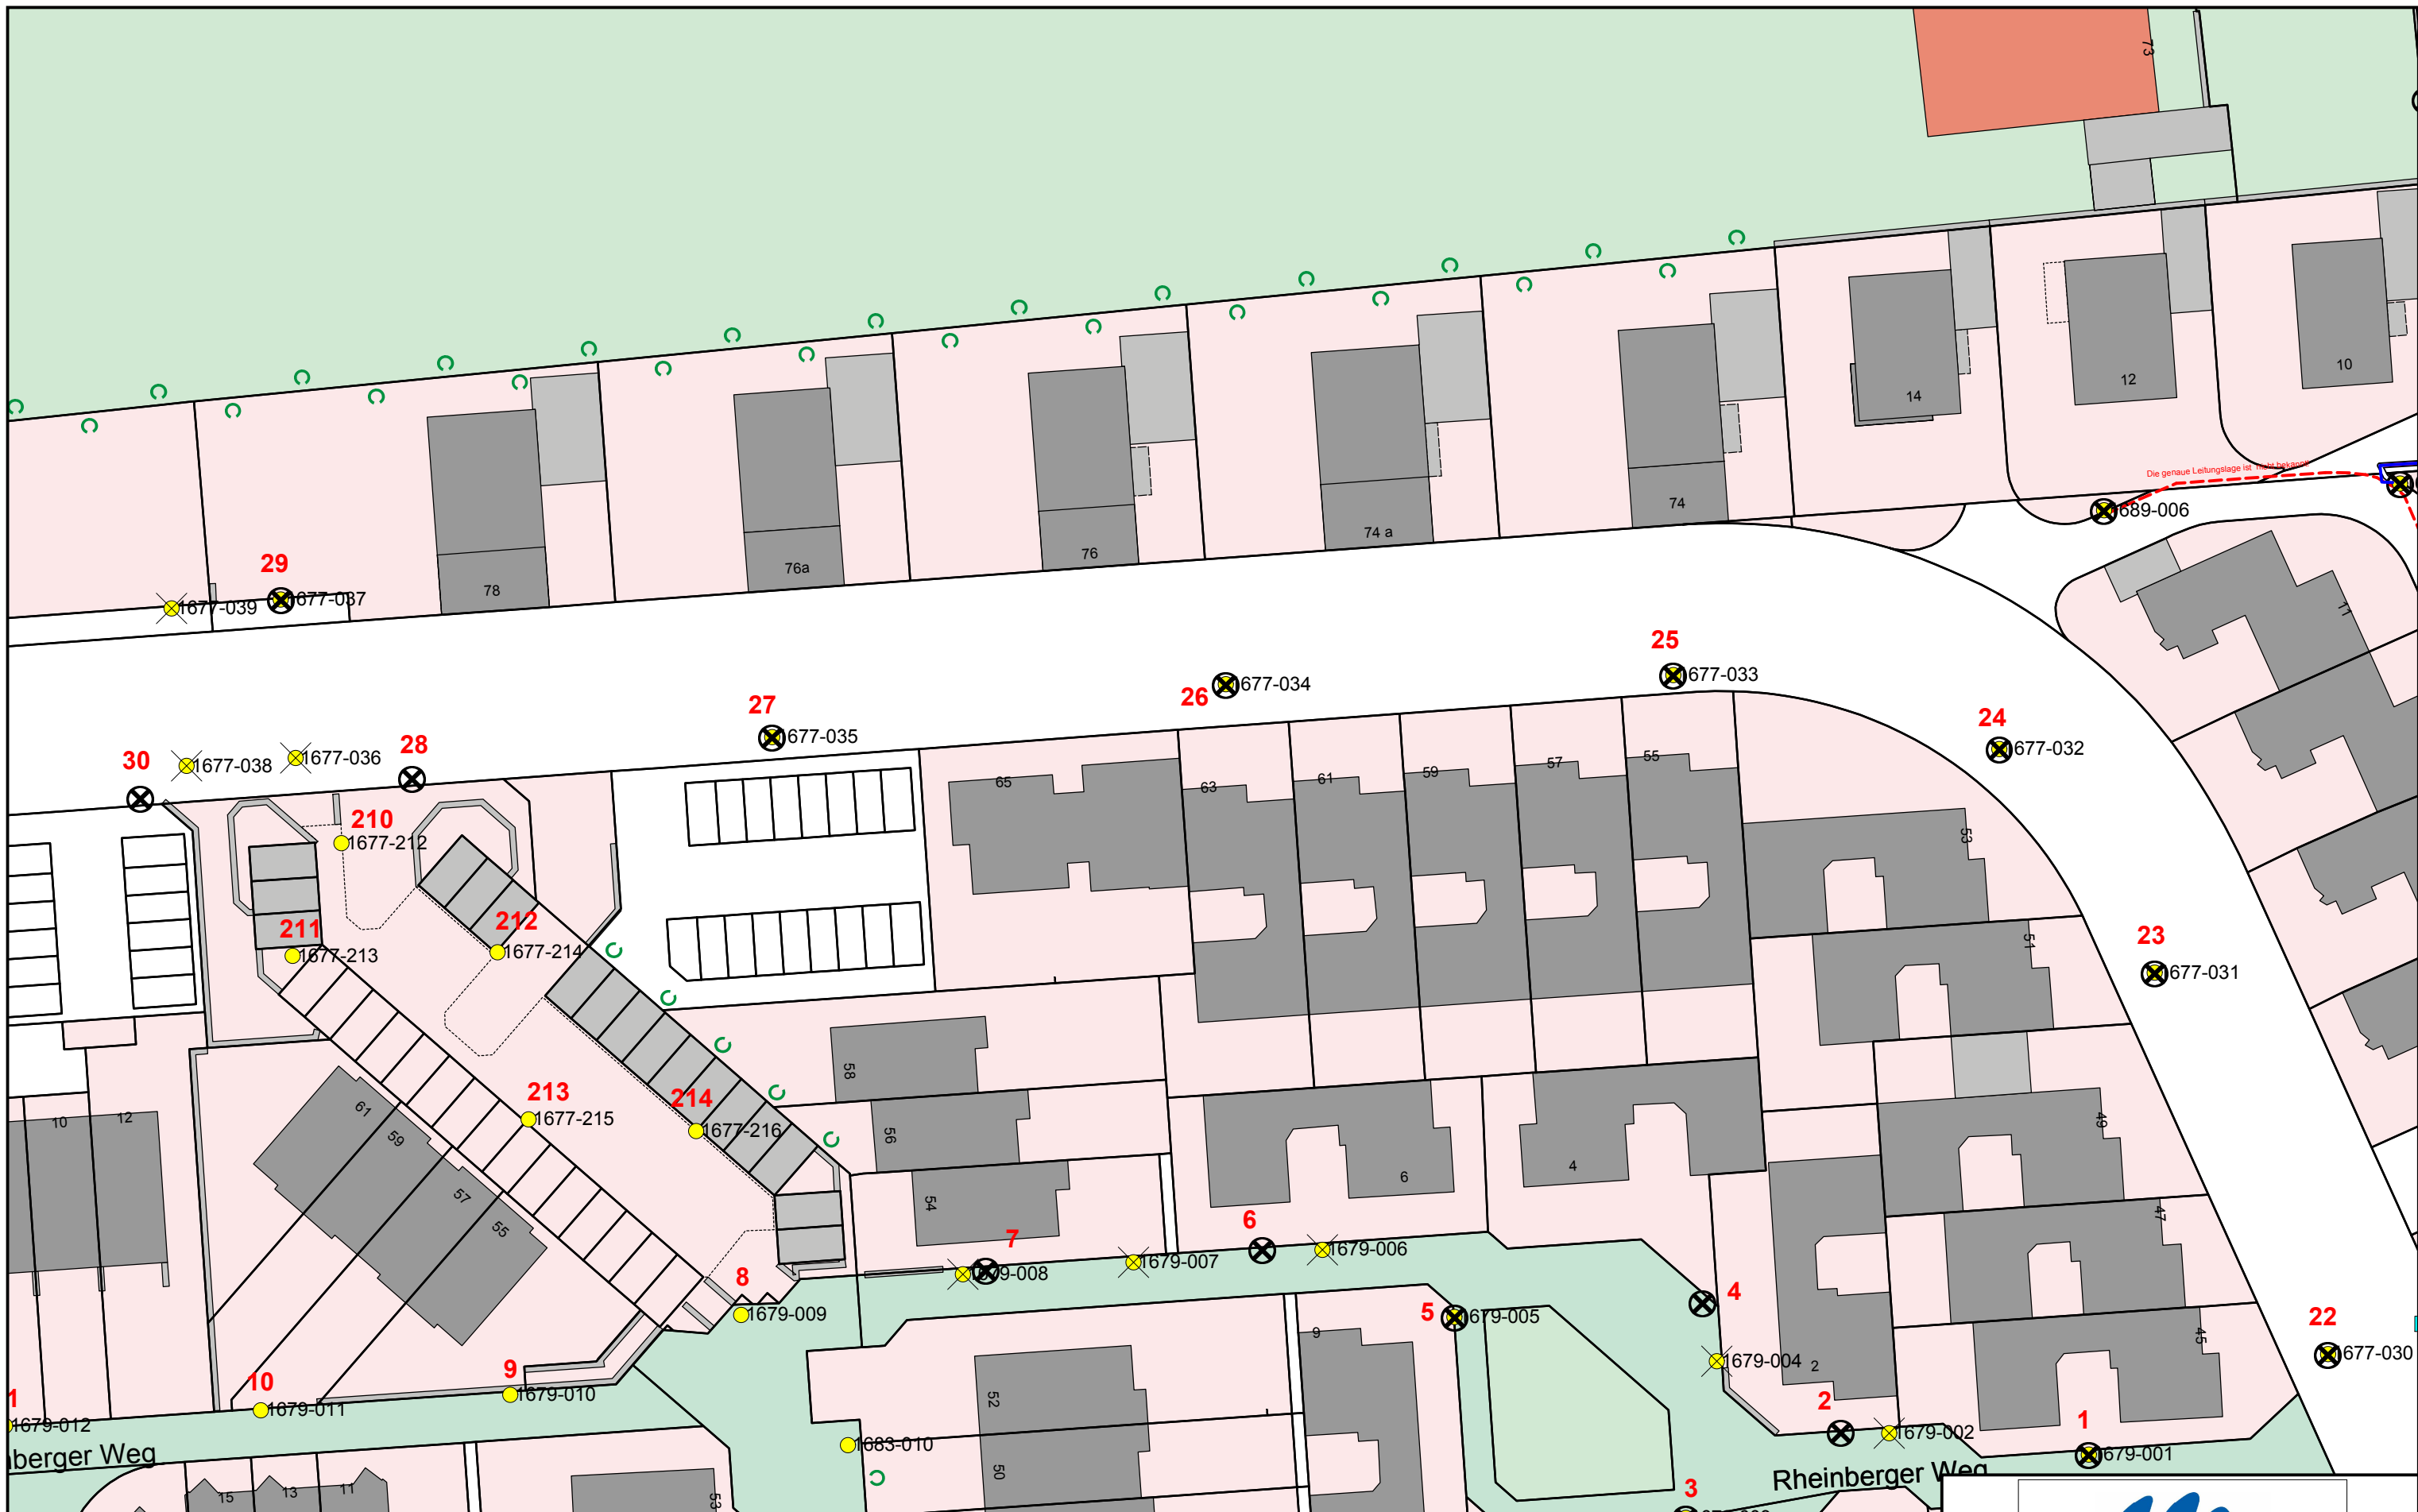

Lageplan Straßenbeleuchtung: Rudolf-Lensing-Ring

- | | |
|---|--|
| <ul style="list-style-type: none"> ● 0000-000 vorhandene Straßenlaterne --- vorhandenes Erdkabel mit Muffe (evtl. in Schutzrohr) --- vorhandene Steuerleitung (evtl. in Schutzrohr) --- vorhandenes Kabelschutzrohr (belegt) | <ul style="list-style-type: none"> ⊗ geplante Straßenlaterne --- geplantes Erdkabel in Kabelschutzrohr --- geplante Steuerleitung in Kabelschutzrohr --- vorhandenes Kabelschutzrohr, leer |
|---|--|



Maßstab 1:500 **09.03.2018** **Blatt: 4**
 Bearbeitet: Friedhelm Rippers
 Fachbereichsleiter: Matthias Unzeitig



Lageplan Straßenbeleuchtung: Rudolf-Lensing-Ring

- | | |
|---|--|
| <ul style="list-style-type: none"> ● 0000-000 vorhandene Straßenlaterne - - - vorhandenes Erdkabel mit Muffe (evtl. in Schutzrohr) - · - · - vorhandene Steuerleitung (evtl. in Schutzrohr) — vorhandenes Kabelschutzrohr (belegt) | <ul style="list-style-type: none"> ⊗ geplante Straßenlaterne — geplantes Erdkabel in Kabelschutzrohr - · - · - geplante Steuerleitung in Kabelschutzrohr — vorhandenes Kabelschutzrohr, leer |
|---|--|



STADT MEERBUSCH

Straßen und Kanäle

Maßstab 1:500 09.03.2018 Blatt: 5

Bearbeitet: Friedhelm Rippers
 Fachbereichsleiter: Matthias Unzeitig

