


Lageplan Straßenbeleuchtung: Willicher Straße

- | | |
|--|---|
| <ul style="list-style-type: none"> ● 0000-000 vorhandene Straßenlaterne vorhandenes Erdkabel mit Muffe (evtl. in Schutzrohr) vorhandene Steuerleitung (evtl. in Schutzrohr) vorhandenes Kabelschutzrohr (belegt) | <ul style="list-style-type: none"> ⊗ geplante Straßenlaterne geplantes Erdkabel in Kabelschutzrohr geplante Steuerleitung in Kabelschutzrohr vorhandenes Kabelschutzrohr, leer |
|--|---|



STADT MEERBUSCH
Straßen und Kanäle

Maßstab 1:500	15.10.2020	Blatt: 1
Bearbeitet: Fachbereichsleiter:	Friedhelm Rippers Daniel Hartenstein	

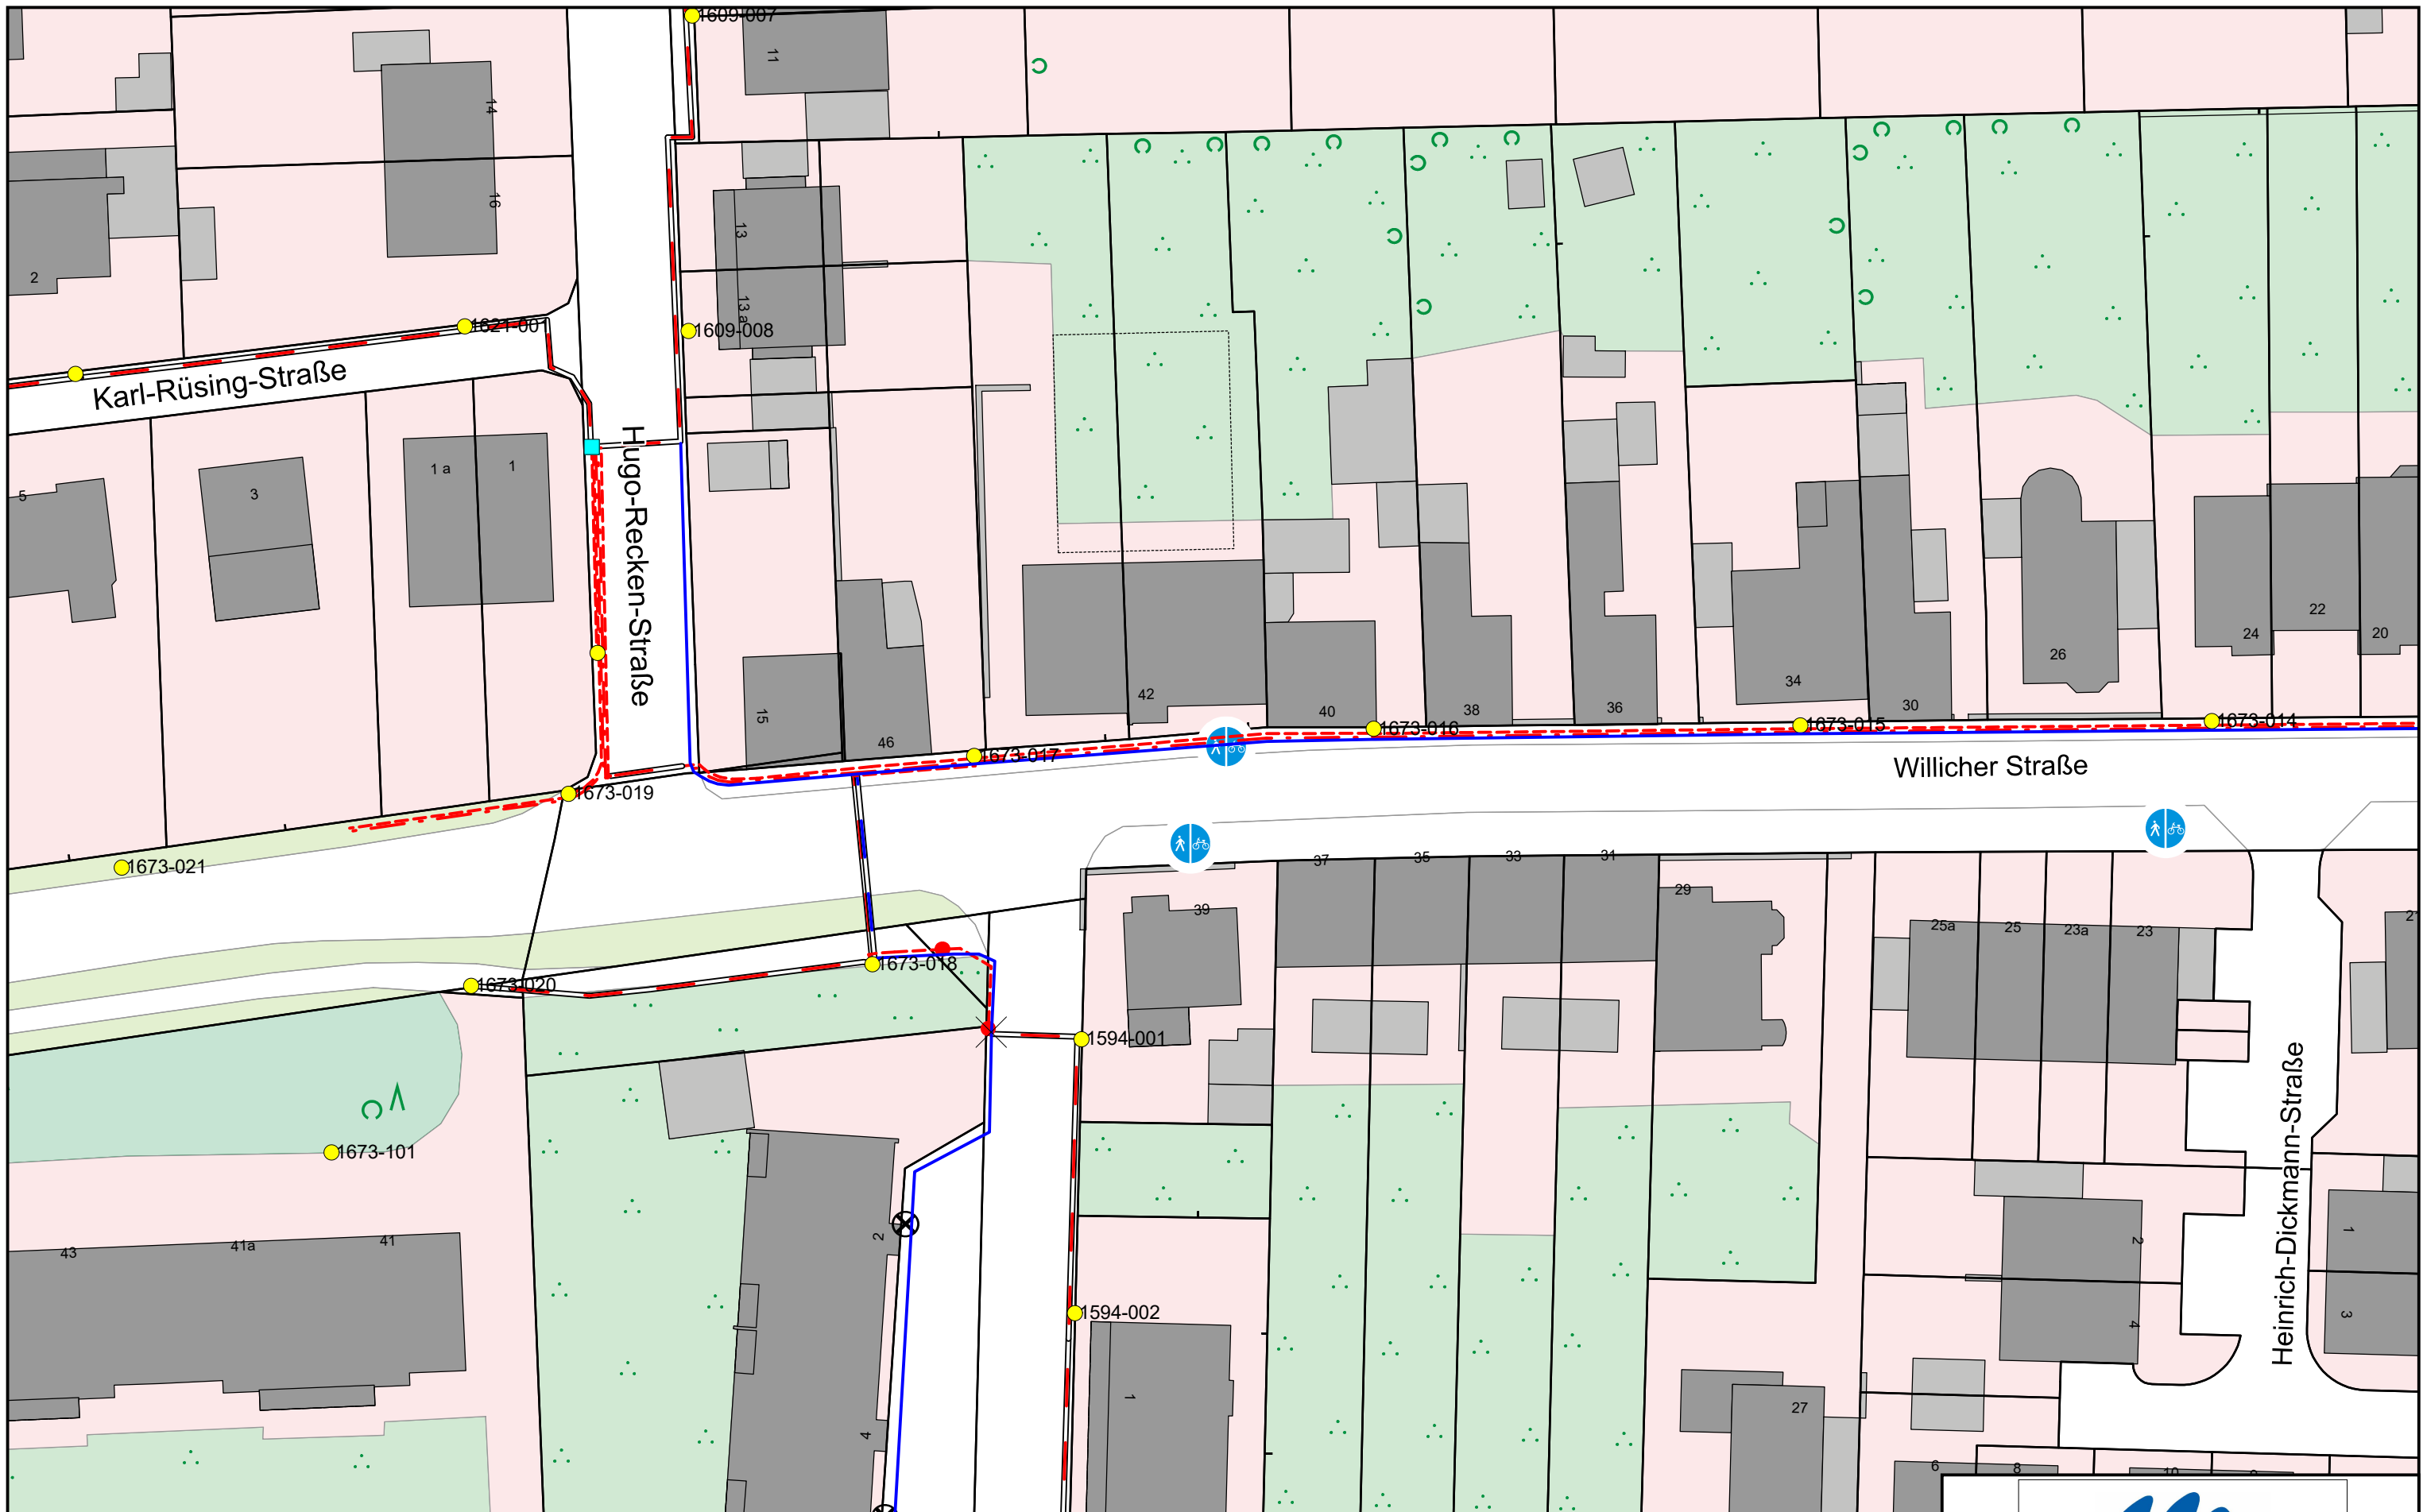

Lageplan Straßenbeleuchtung: Willicher Straße

- | | |
|--|--|
| <ul style="list-style-type: none"> ● 0000-000 vorhandene Straßenlaterne vorhandenes Erdkabel mit Muffe (evtl. in Schutzrohr) vorhandene Steuerleitung (evtl. in Schutzrohr) vorhandenes Kabelschutzrohr (belegt) | <ul style="list-style-type: none"> geplante Straßenlaterne geplantes Erdkabel in Kabelschutzrohr geplante Steuerleitung in Kabelschutzrohr vorhandenes Kabelschutzrohr, leer |
|--|--|



STADT MEERBUSCH
Straßen und Kanäle

Maßstab 1:500	15.10.2020	Blatt: 2
Bearbeitet: Fachbereichsleiter:	Friedhelm Rippers Daniel Hartenstein	