



# Straßenquerschnitt Fahrbahn - Parkstreifen - Gehweg/Radweg

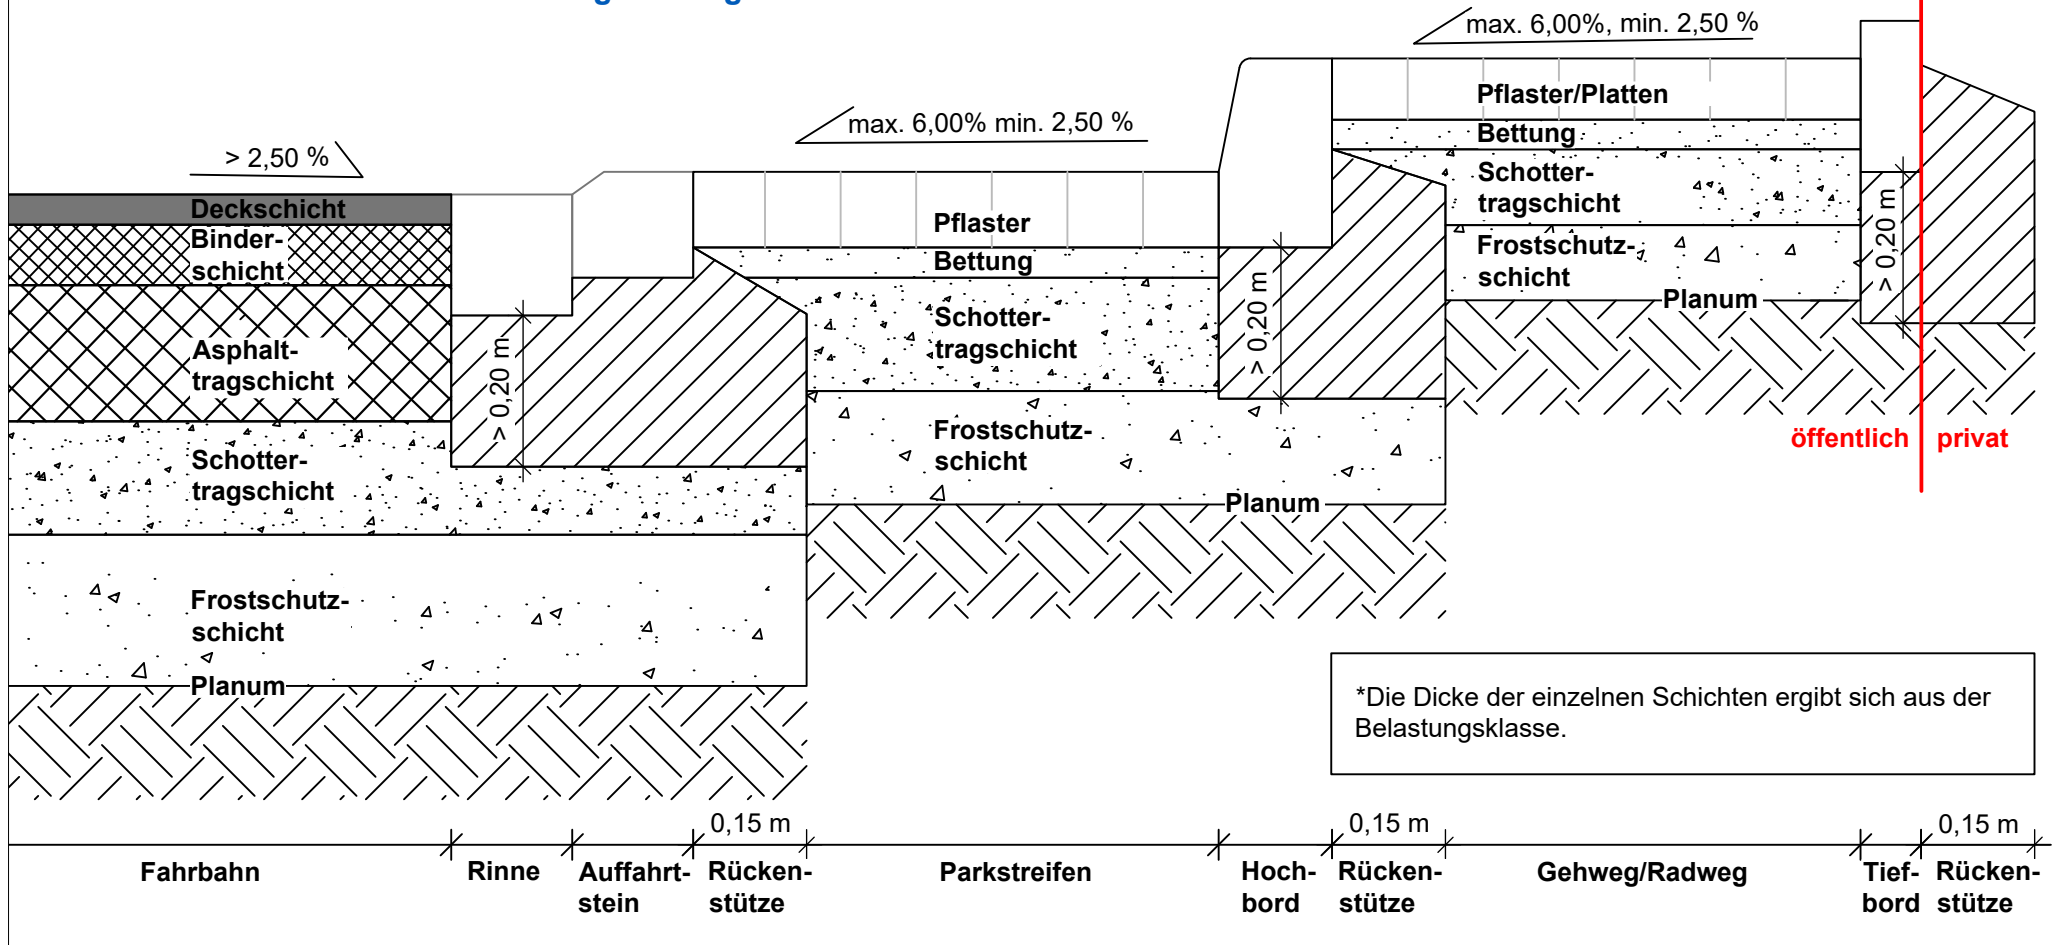

\*Die Dicke der einzelnen Schichten ergibt sich aus der Belastungsklasse.

<b>Projekt:</b>		bearbeitet am: 26.02.2021		 <b>STADT MEERBUSCH</b> Fachbereich 5 Straßen & Kanäle
<b>Straßenquerschnitt</b> <b>Fahrbahn - Parkstreifen-</b> <b>Gehweg/Radweg</b>		Variante:		
Bezeichnung: Regelzeichnung	Maßstab: o.M	Plan-Gr.: DIN A4	bearbeitet durch: Wo	Zur Bauausführung freigegeben: