


# Pflaster und Plattenbeläge

## Reststreifen

Entfernen der Reststreifen (R) bis zum Kantenstein oder Rinne

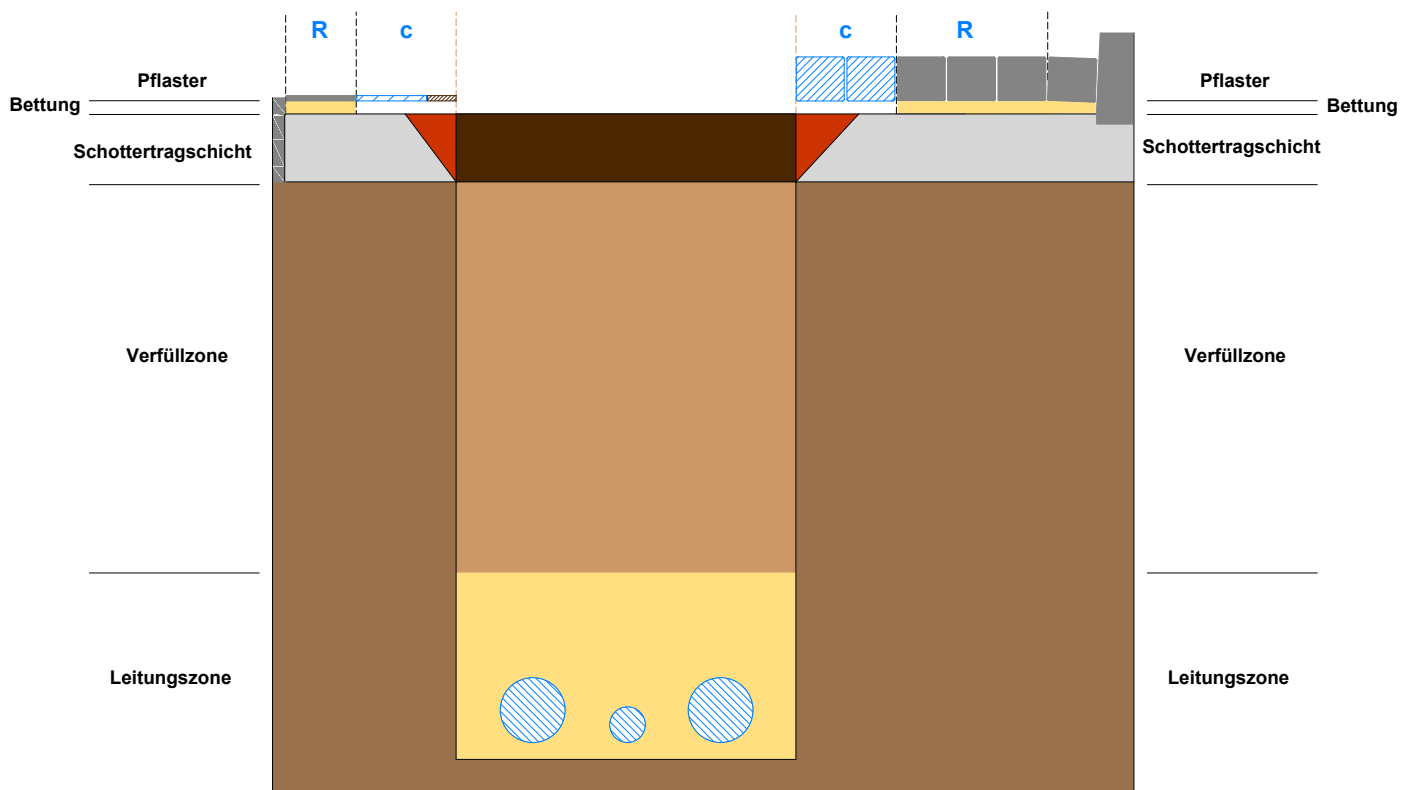

- in Fahrbahnen:  
R kleiner als 40 cm oder 1/2 Bogenbreite
- in Geh.- und Radwegen:  
R kleiner als 20 cm oder 1 Formatbreite