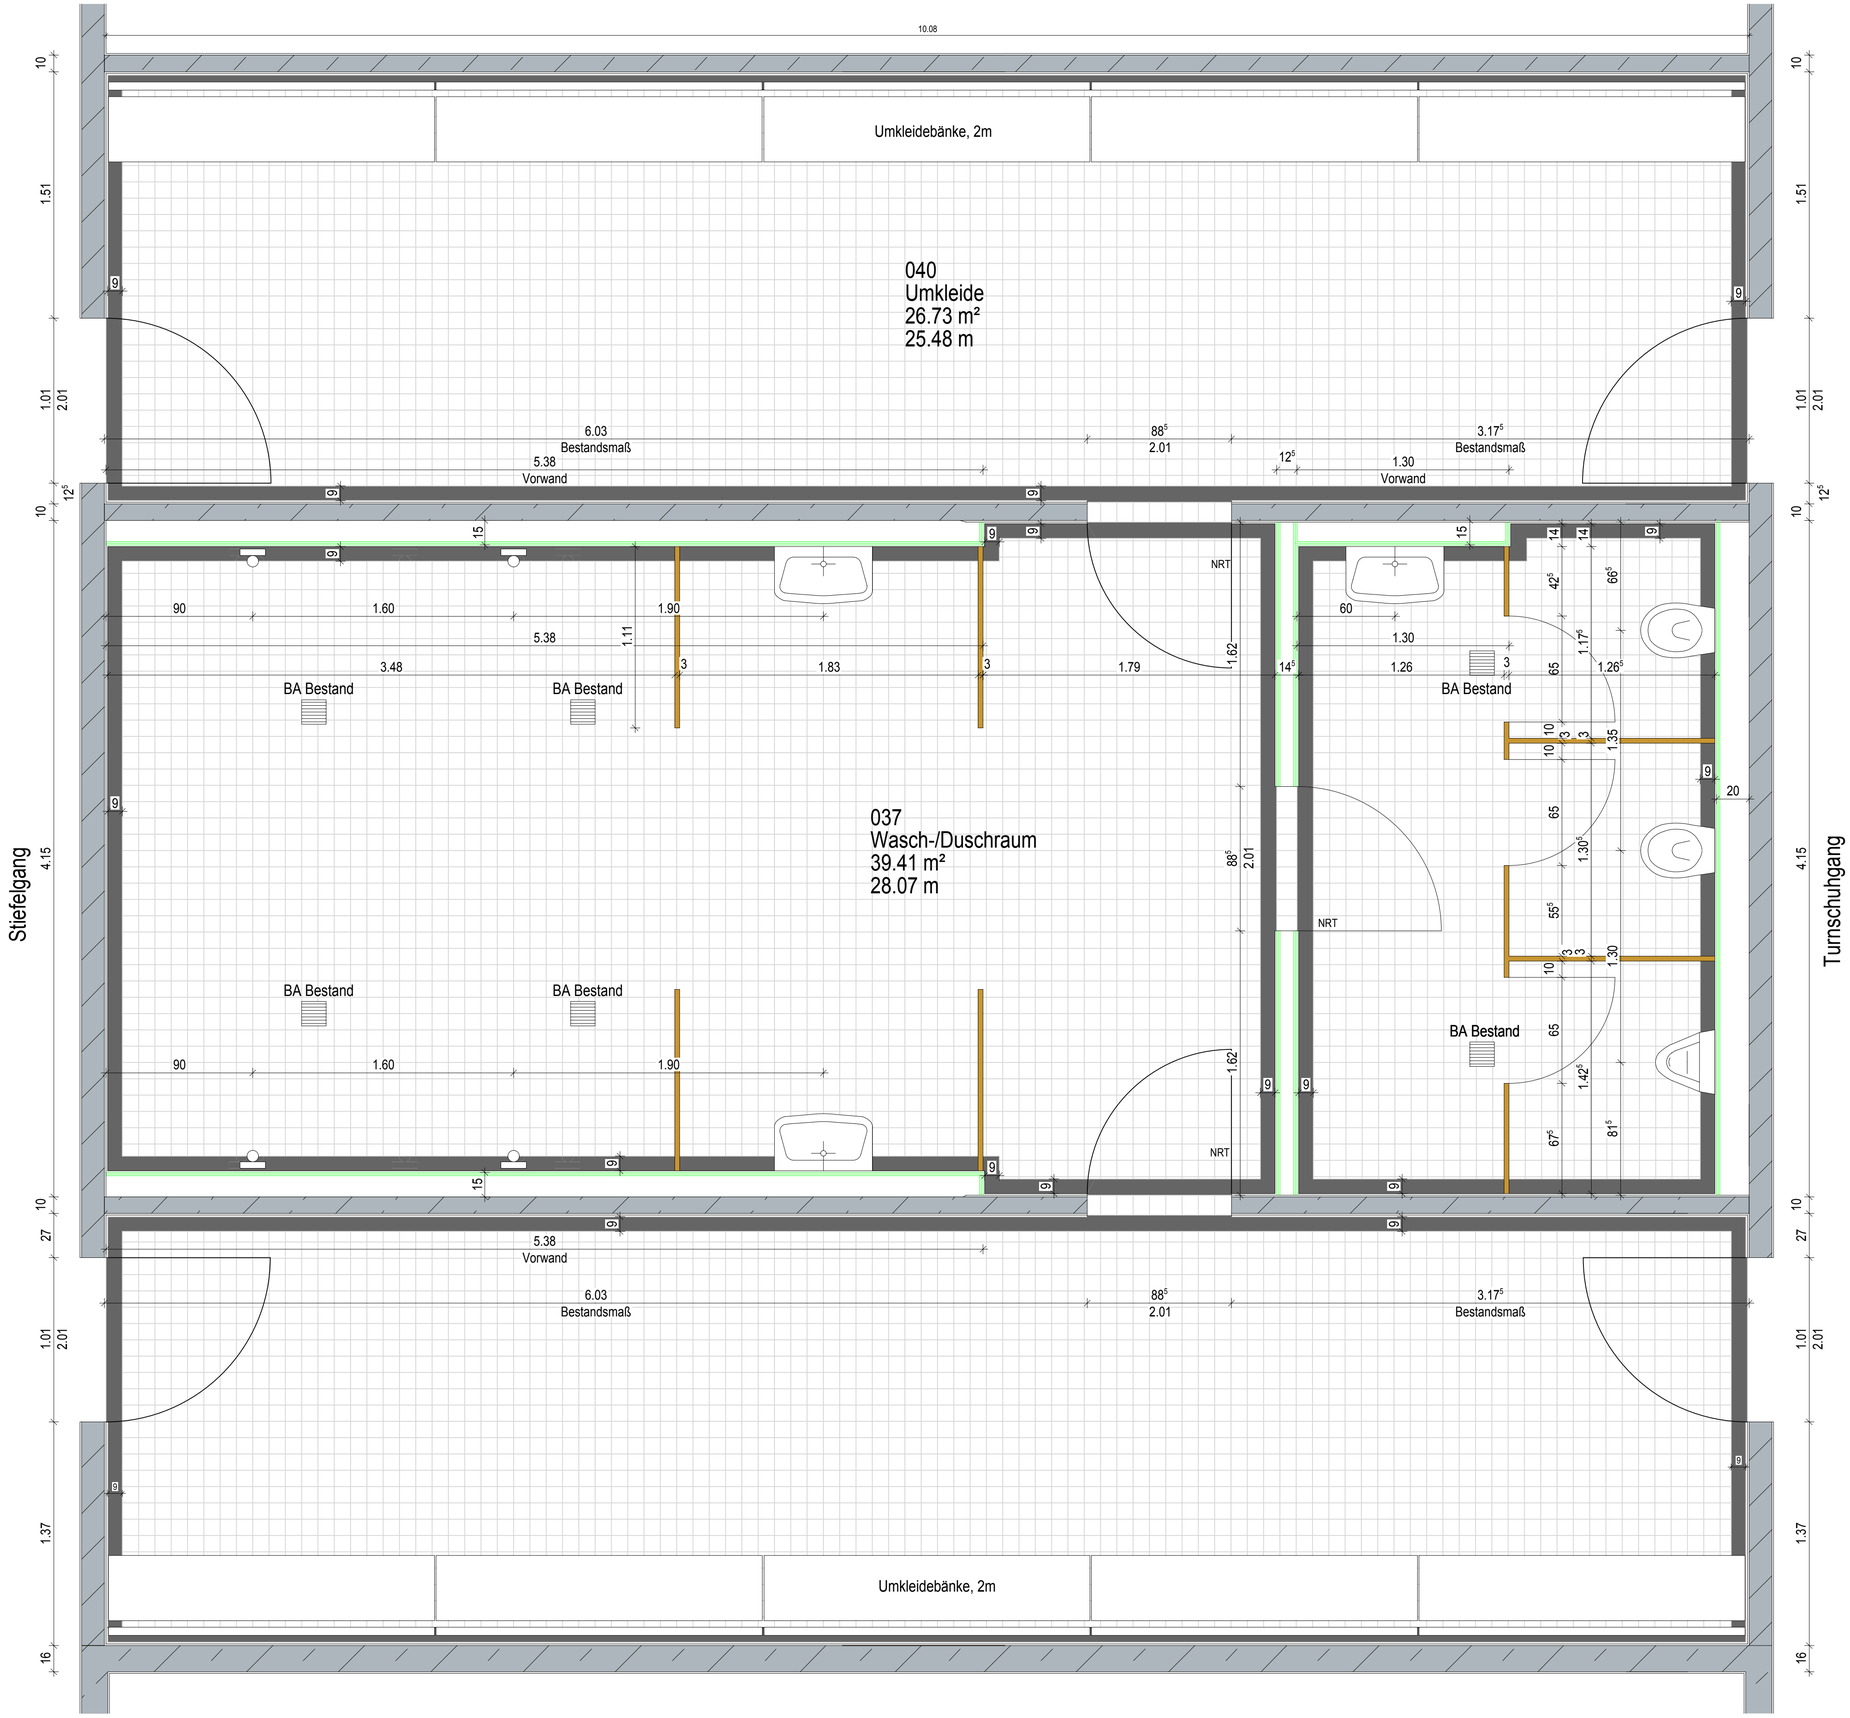

Legende:

NRT = Nassraumtür

Bemaßung San´trennwände ab OK Fliesen
Bemaßung San´gegenstände ab OK Putz/Trockenbau

Bodenfliesen R10b

Änderung:	Datum:	Gez:	Index:

Projekt

Sanierung der Sporthalle und Nebenräume der Sporthalle
Meerbusch-Gymnasium
Mönkesweg
Meerbusch

Übersicht

Bauherr:
Stadt Meerbusch
Die Bürgermeisterin

Freigabe Datum, Unterschrift:

Architekt:
Ing.-Büro Dipl.-Ing. H.Vössing GmbH
Brunnenstr. 29-31
40223 Düsseldorf
Tel. 0211-9054-5 Fax: 0211 9054-619

Freigabe Datum, Unterschrift:

Bauleitung:
Ing.-Büro Dipl.-Ing. H.Vössing GmbH
Brunnenstr. 29-31
40223 Düsseldorf
Tel. 0211-9054-5 Fax: 0211 9054-619

Freigabe Datum, Unterschrift:

Planungsphase / Gewerk: Ausführungsplanung

Stand Datum: 21.06.2017

Planinhalt: Dusche/Umkleiden Bodenfliesen, Bereich 2-fach Halle

Maßstab: 1:20

Index: 0

Plancode:	Phase	Typ	Bauteil	Maßstab	Plan Nr.	Index	Bearb.	Sonstige
	DET	G		20	011.0	0	HF	

Anmerkung:
Der Entwurf ist geistiges Eigentum des Planers und urheberrechtlich geschützt. Vervielfältigungen und Weitergabe an Dritte erfolgt nur mit ausdrücklicher Genehmigung des Planverfassers. Bei Mißbrauch bleiben rechtliche Schritte vorbehalten.